



- ① Acceso Av. Del Libertador
- ② Acceso servicio calle Arribeños
- ③ Seguridad - Acceso peatonal
- ④ Acceso semicubierto
- ⑤ Espejo de agua
- ⑥ Torre Libertador
- ⑦ Torre Arribeños
- ⑧ Acceso Amenities
- ⑨ Ascensor servicio amenities
- ⑩ Rampa acceso subsuelos
- ⑪ Estacionamiento de cortesía
- ⑫ Area de Juegos
- ⑬ Parrillas

PLANTA BAJA

5m 2m 1m 0

Residencias
Av. del Libertador 7400

ARUPAC S.A.
EMPRESA CONSTRUCTORA

URBANIA
DESARROLLOS S.A

M|SG|S|S|S|
Mantreda | Sánchez Gómez | Santos | Solsona | Sallaberry | Vinson

BMA BODAS MIANI ANGER
ARQUITECTOS & ASOCIADOS
ALVARIÑAS | BÓSCOLO | RODRÍGUEZ



- ① Foyer ② SUM 340.00m² ③ Kids Club / Lounge Library 234.00m² ④ Terraza ⑤ Sanitarios ⑥ Cocina ⑦ Vestuarios personal
- ⑧ Acceso Amenities ⑨ Ascensor servicio amenities ⑩ Areas de servicio

PLANTA NIVEL 1

5m 2m 1m 0

Residencias
Av. del Libertador 7400


ARUPAC S.A.
EMPRESA CONSTRUCTORA

URBANIA
DESARROLLOS S.A

M|SG|S|S|S|
Mantecón | Sánchez Gómez | Santos | Solano | Sallaberry | Vinson

BMA BODAS MIANI ANGER
ARQUITECTOS & ASOCIADOS
ALVARIÑAS | BÓSCOLO | RODRÍGUEZ

Planos orientativos, no constituye documento contractual; sujeto a modificaciones por exigencias técnicas, jurídicas, legales o administrativas derivadas de la obtención de todos los permisos y licencias reglamentarias, así como por necesidades constructivas o de asenso exigidas por la Dirección de Obra o el equipo de Diseño y Proyecto. Por las mismas razones, los elementos exteriores (fachadas, patios, terrazas) e interiores así como las superficies útiles, son provisionales, estando a la espera de su adecuación legal y técnica. Cualquier modificación se realizará sin necesidad de aprobación o consulta previa.

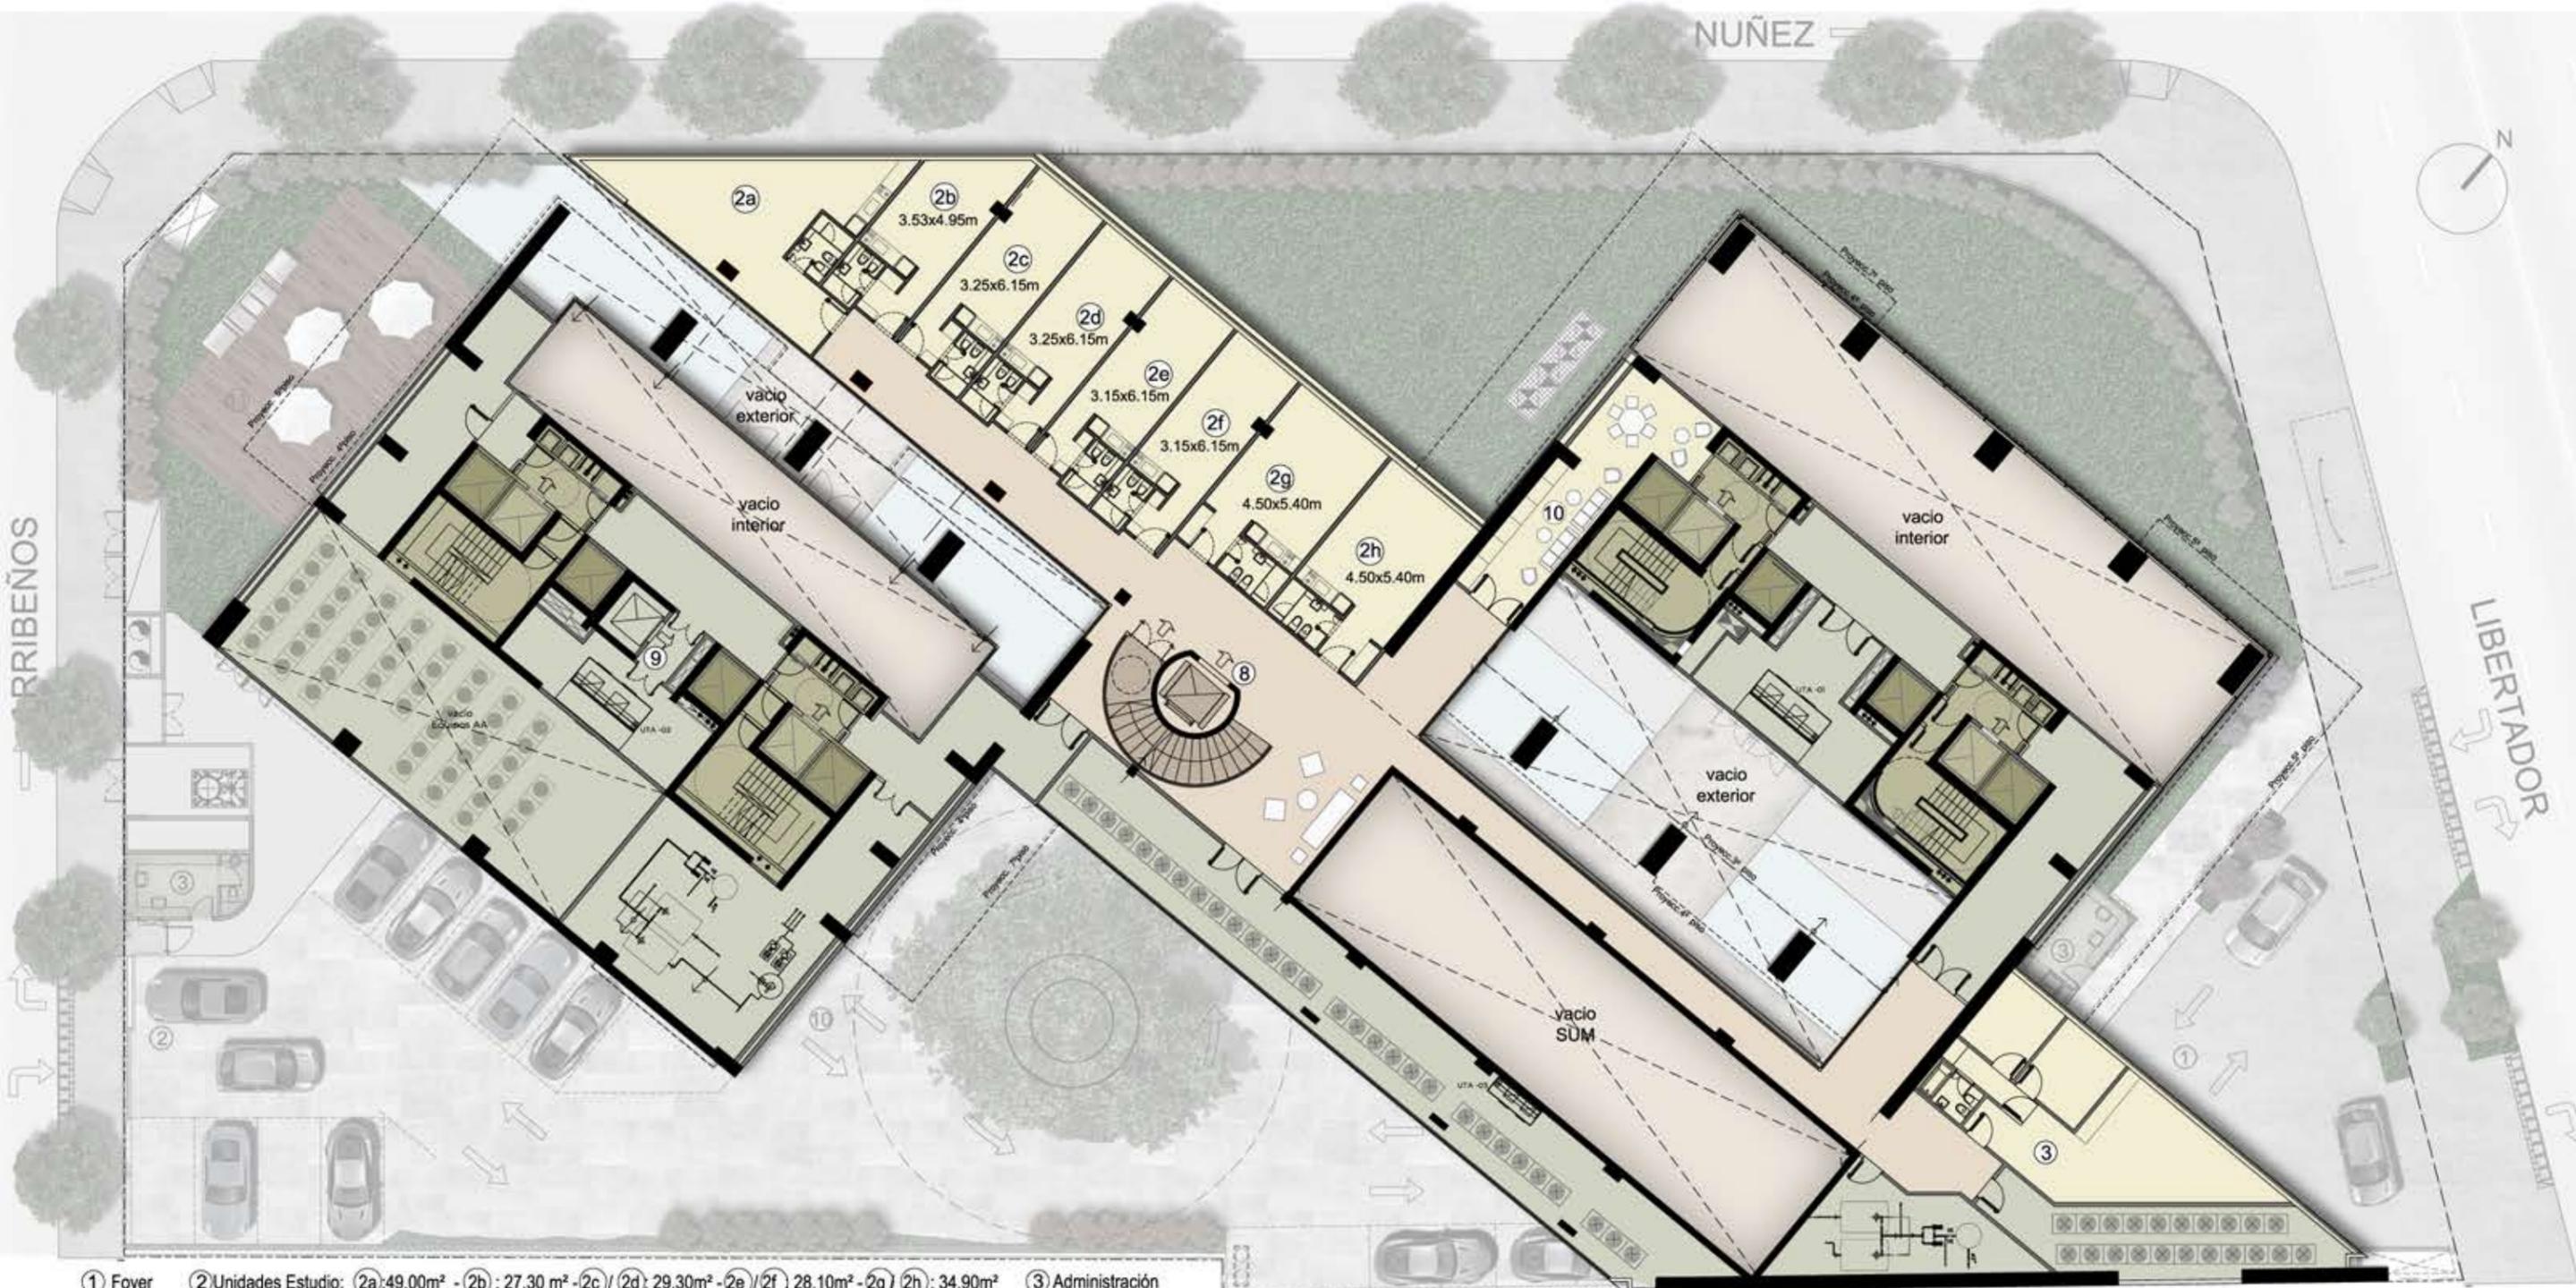

- ① Foyer ② Unidades Estudio: ②a: 49.00m² - ②b: 27.30 m² - ②c: 29.30m² - ②e/ ②f: 28.10m² - ②g/ ②h: 34.90m² ③ Administración
- ⑧ Acceso Amenities ⑨ Ascensor servicio amenities ⑩ Cava

PLANTA NIVEL 2

5m 2m 1m 0

Residencias
Av. del Libertador 7400


ARUPAC S.A.
EMPRESA CONSTRUCTORA

URBANIA
DESARROLLOS S.A

M|SG|S|S|S|
Mantecada | Sánchez Gómez | Santos | Solano | Sallaberry | Vinson

BMA BODAS MIANI ANGER
ARQUITECTOS & ASOCIADOS
ALVARIÑAS | BÓSCOLO | RODRÍGUEZ

Planos orientativos, no constituye documento contractual; sujeto a modificaciones por exigencias técnicas, jurídicas, legales o administrativas derivadas de la obtención de todos los permisos y licencias reglamentarias, así como por necesidades constructivas o de asenso exigidas por la Dirección de Obra o el equipo de Diseño y Proyecto. Por las mismas razones, los elementos exteriores (fachadas, patios, terrazas) e interiores así como las superficies útiles, son provisionales, estando a la espera de su adecuación legal y técnica. Cualquier modificación se realizará sin necesidad de aprobación o consulta previa.

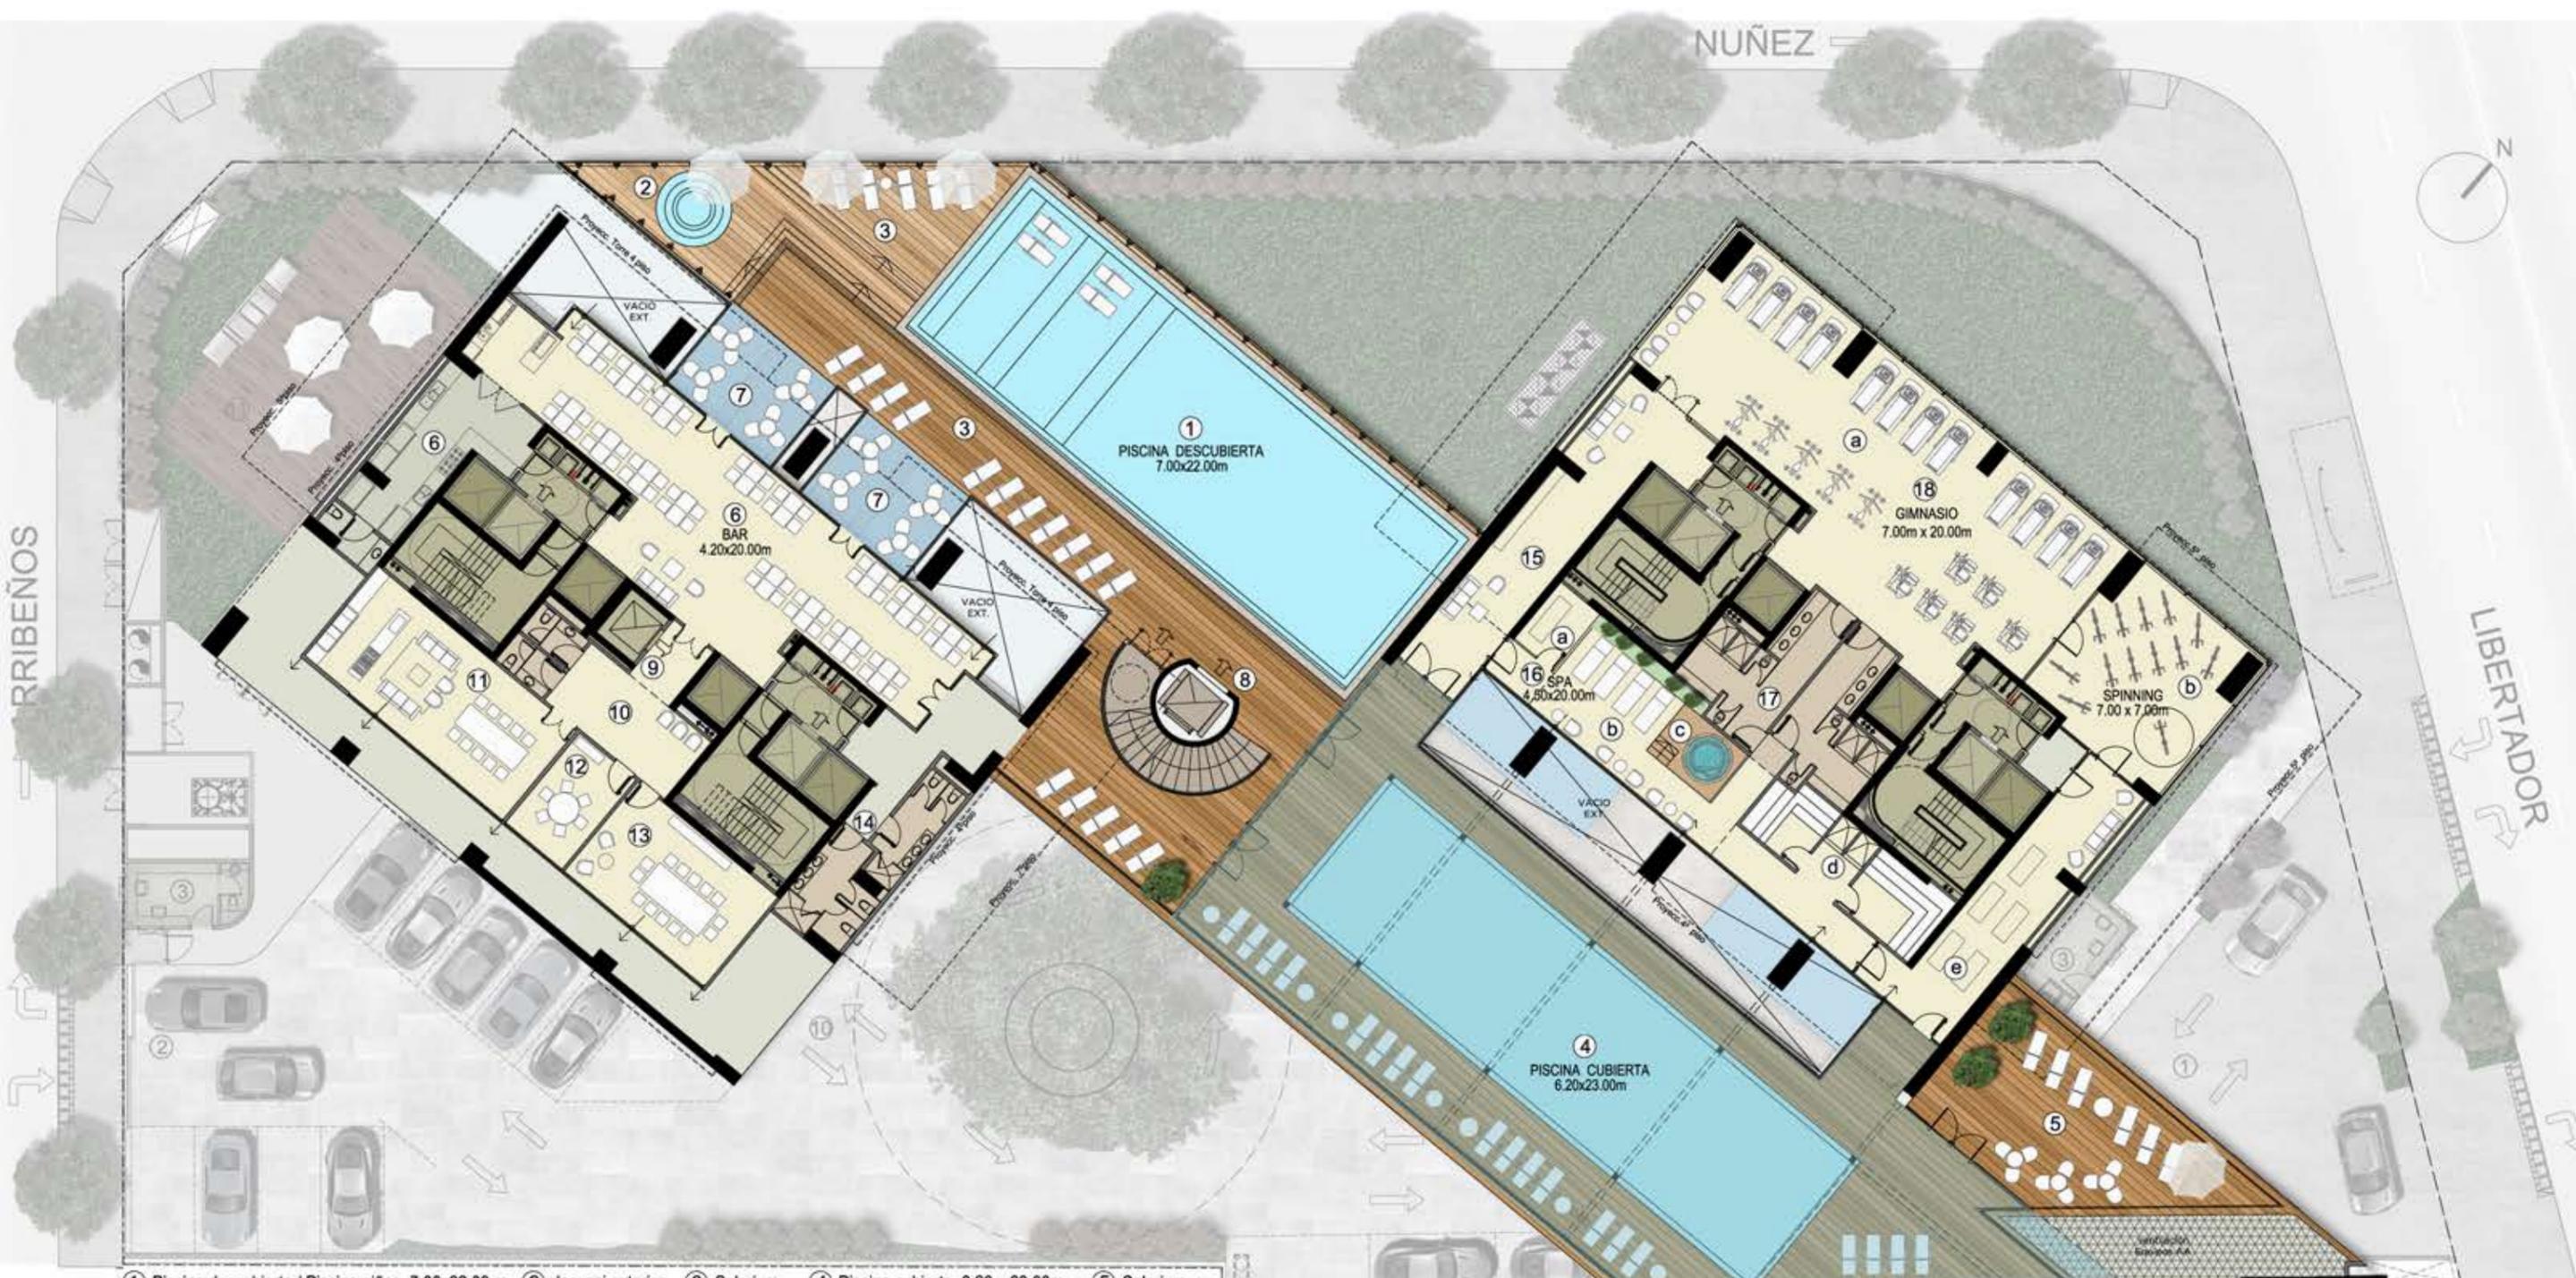

- ① Piscina descubierta / Piscina niños 7.00x22.00 m
- ② Jacuzzi exterior
- ③ Solarium
- ④ Piscina cubierta 6.20 x 23.00m
- ⑤ Solarium
- ⑥ Bar
- ⑦ Puente de vidrio - Bar
- ⑧ Acceso Amenities
- ⑨ Ascensor servicio amenities
- ⑩ Hall
- ⑪ Cocina Gourmet
- ⑫ ⑬ Salas reuniones
- ⑭ Sanitarios Piscina
- ⑮ Acceso Spa-Gimnasio
- ⑯ Spa 4.50m x 20.00m
- a.Sala masajes
- b.Area Relax
- c.Jacuzzi
- d.Sauna Seco/ húmedo
- e.Area yoga
- ⑰ Vestuarios
- ⑱ Gimnasio
- a.Area Aparatos/ Cardio 7.00m x 20.00m
- b.Area spinning 7.00m x 7.00m

PLANTA NIVEL 3

5m 2m 1m 0

Residencias
Av. del Libertador 7400


ARUPAC S.A.
EMPRESA CONSTRUCTORA

URBANIA
DESARROLLOS S.A.

M|SG|S|S|S|
Mantecón | Sánchez Gómez | Santos | Solano | Sallaberry | Vinson

BMA BODAS MIANI ANGER
ARQUITECTOS & ASOCIADOS
ALVARIÑAS | BÓSCOLO | RODRÍGUEZ

Planos orientativos, no constituye documento contractual; sujeto a modificaciones por exigencias técnicas, jurídicas, legales o administrativas derivadas de la obtención de todos los permisos y licencias reglamentarias, así como por necesidades constructivas o de asenso exigidas por la Dirección de Obra o el equipo de Diseño y Proyecto. Por las mismas razones, los elementos exteriores (fachadas, patios, terrazas) e interiores así como las superficies útiles, son provisionales, estando a la espera de su adecuación legal y técnica. Cualquier modificación se realizará sin necesidad de aprobación o consulta previa.

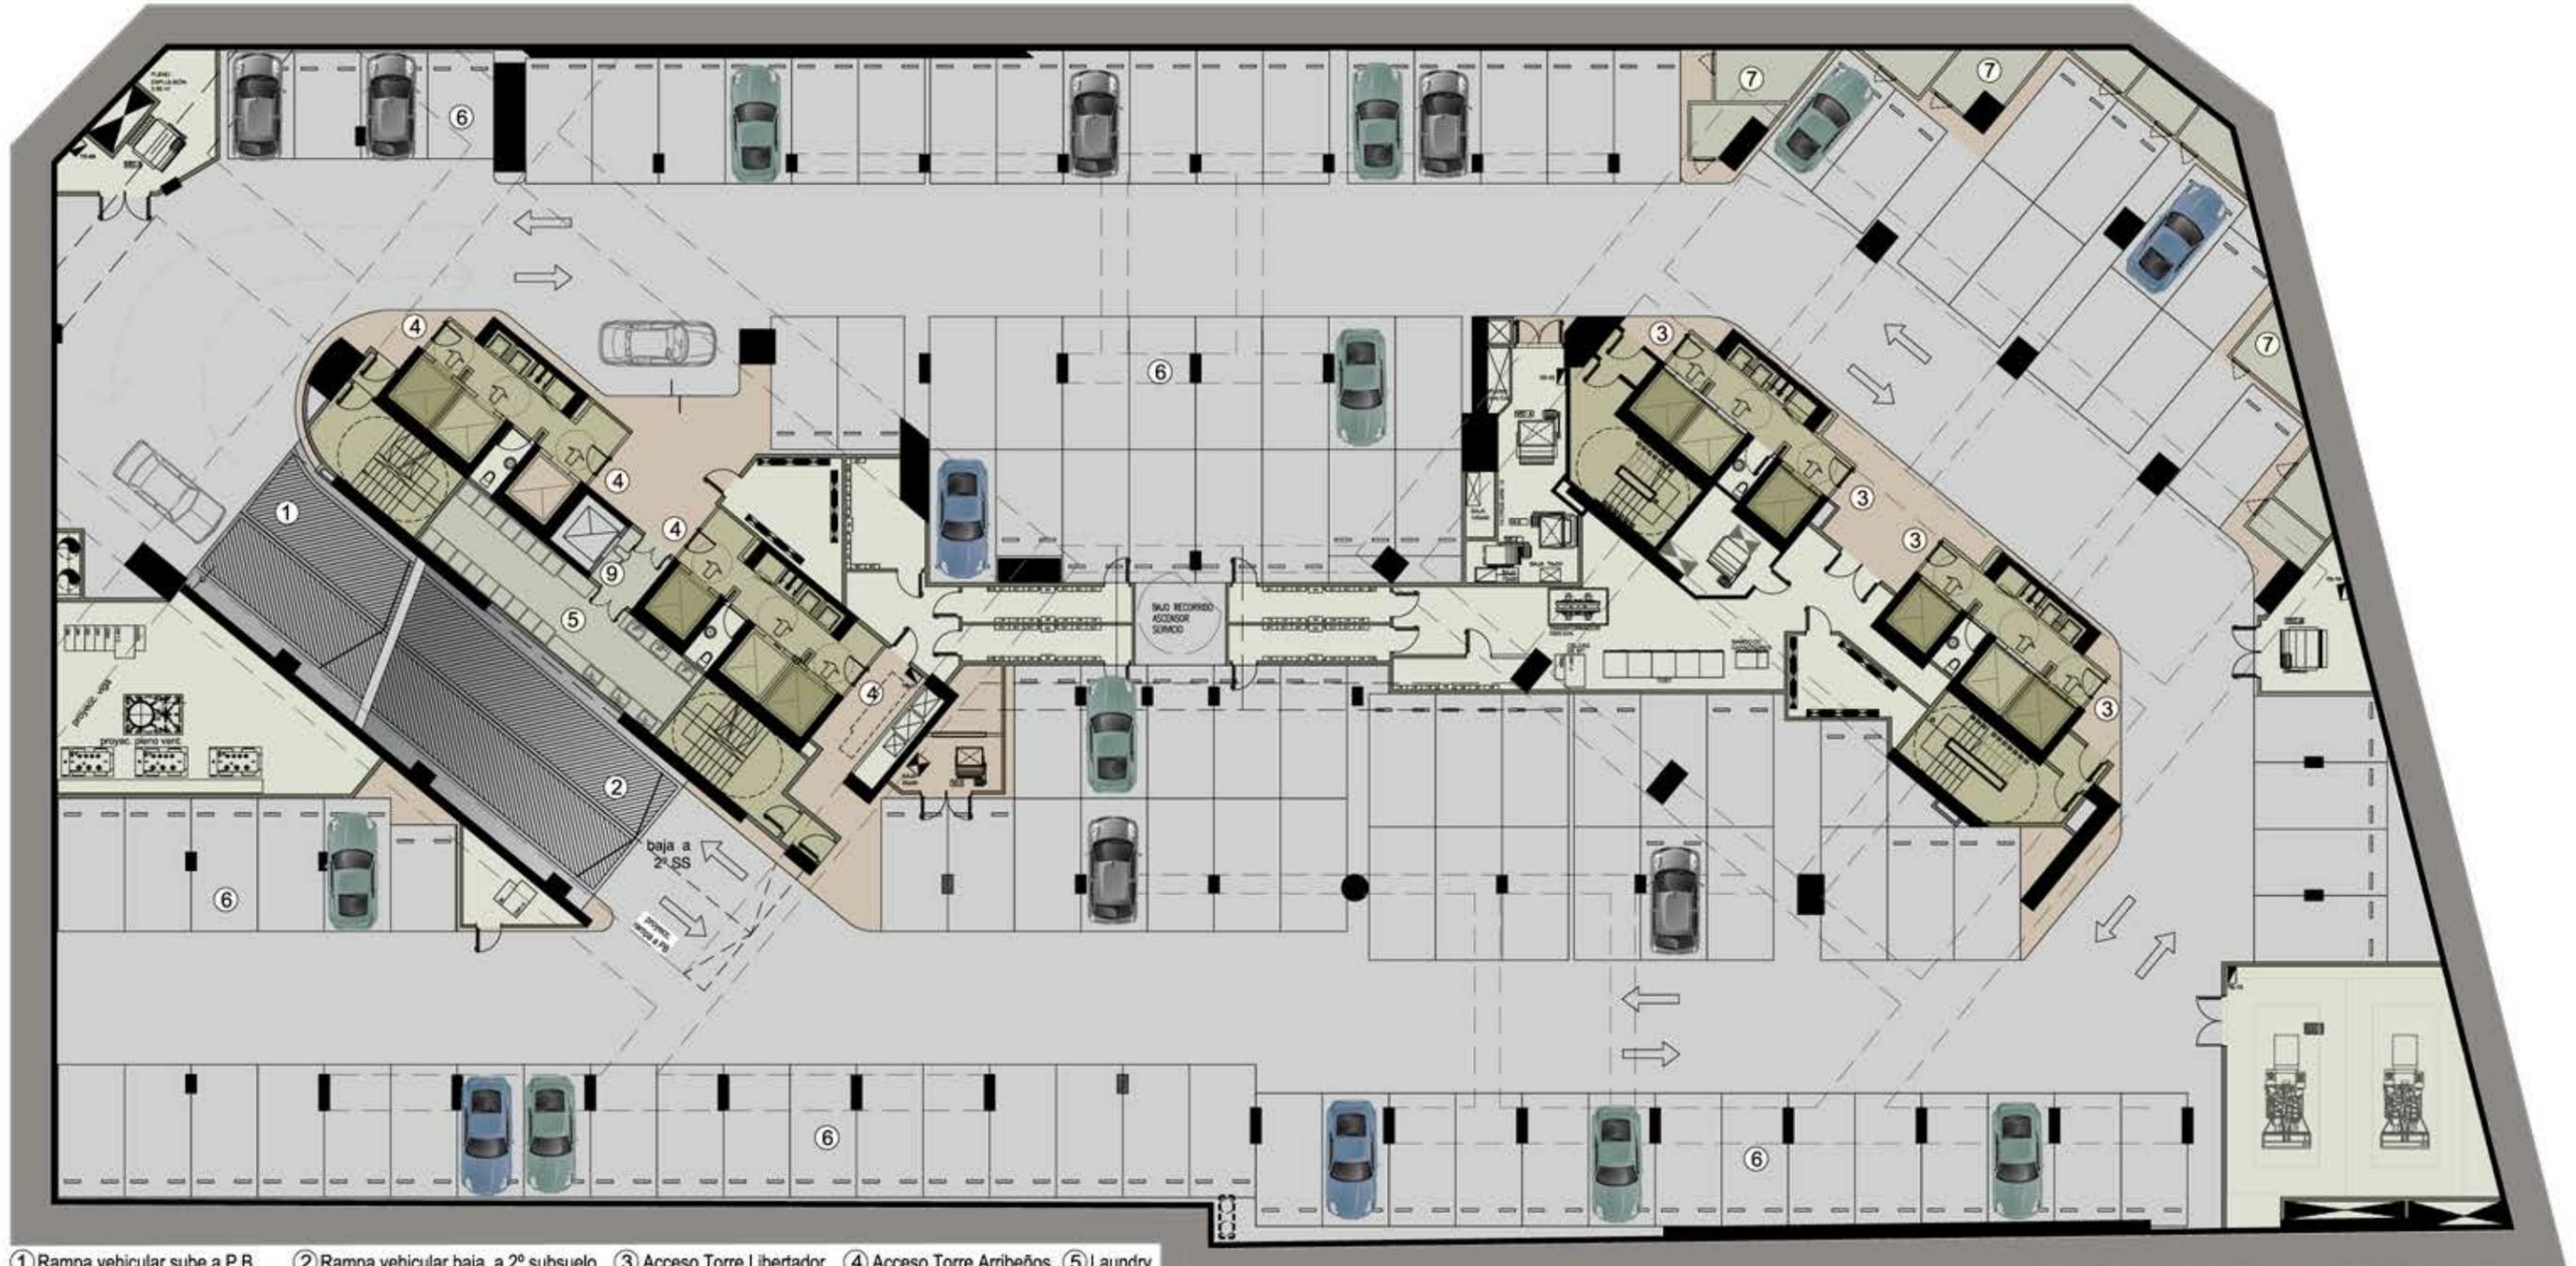

- ① Rampa vehicular sube a P.B
- ② Rampa vehicular baja a 2º subsuelo
- ③ Acceso Torre Libertador
- ④ Acceso Torre Arribeños
- ⑤ Laundry
- ⑥ Estacionamientos subsuelo 1º
TOTAL 1º SS = 119
- ⑦ Bauleras subsuelo 1º = 10 unidades
- ⑧ Cocheras simples : 73
- ⑨ Cocheras dobles : 23 (x 2) = 46
- ⑩ Ascensor de servicio amenities

PLANTA SUBSUELO 1

5m 2m 1m 0


Residencias
Av. del Libertador 7400

ARUPAC S.A.
EMPRESA CONSTRUCTORA

URBANIA
DESARROLLOS S.A.

M|SG|S|S|S|
Mantecón | Sánchez Gómez | Santos | Solsona | Sallaberry | Vinson

BMA BODAS MIANI ANGER
ARQUITECTOS & ASOCIADOS
ALVARIÑAS | BÓSCOLO | RODRÍGUEZ

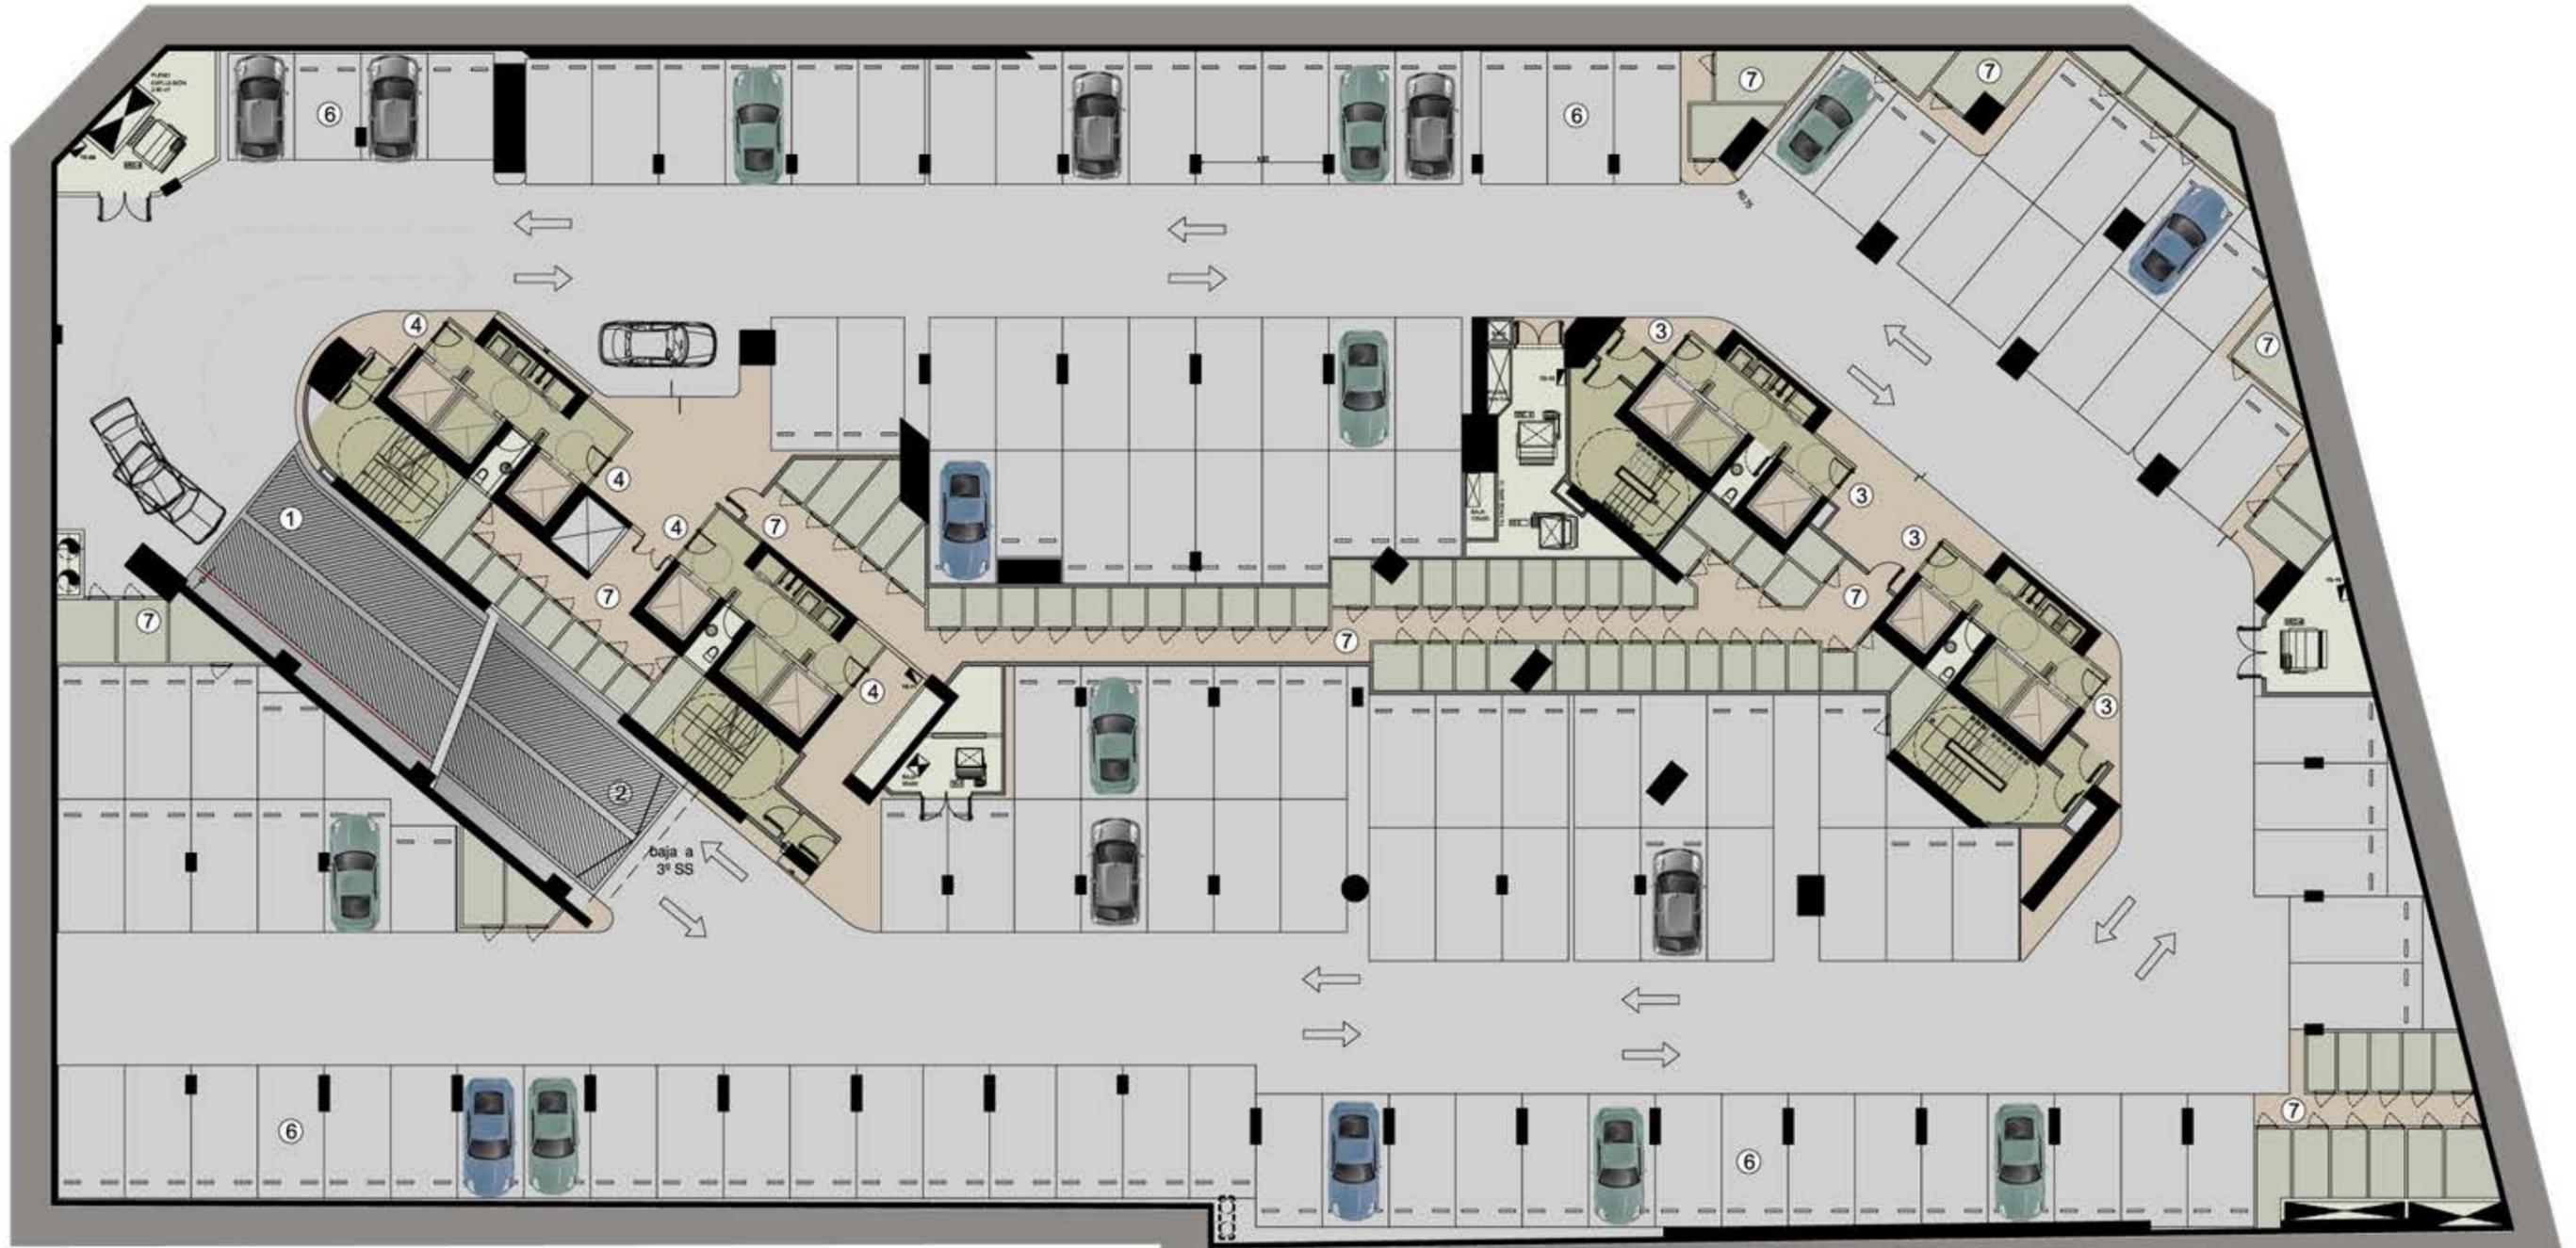

- ① Rampa vehicular sube a 1º subsuelo ② Rampa vehicular baja a 3º subsuelo ③ Acceso Torre Libertador ④ Acceso Torre Arribeños
- ⑥ Estacionamientos subsuelo 2º Cocheras simples : 72 ⑦ Bauleras subsuelo 2º = 93 unidades ⑨ Ascensor de servicio amenities
- TOTAL 2º SS = 126 Cocheras dobles : 27 (x 2) = 54

PLANTA SUBSUELO 2

5m 2m 1m 0


Residencias
Av. del Libertador 7400

ARUPAC S.A.
EMPRESA CONSTRUCTORA

URBANIA
DESARROLLOS S.A

M|SG|S|S|S|
Mantecón | Sánchez Gómez | Santos | Solsona | Sallaberry | Vinson

BMA BODAS MIANI ANGER
ARQUITECTOS & ASOCIADOS
ALVARIÑAS | BÓSCOLO | RODRÍGUEZ

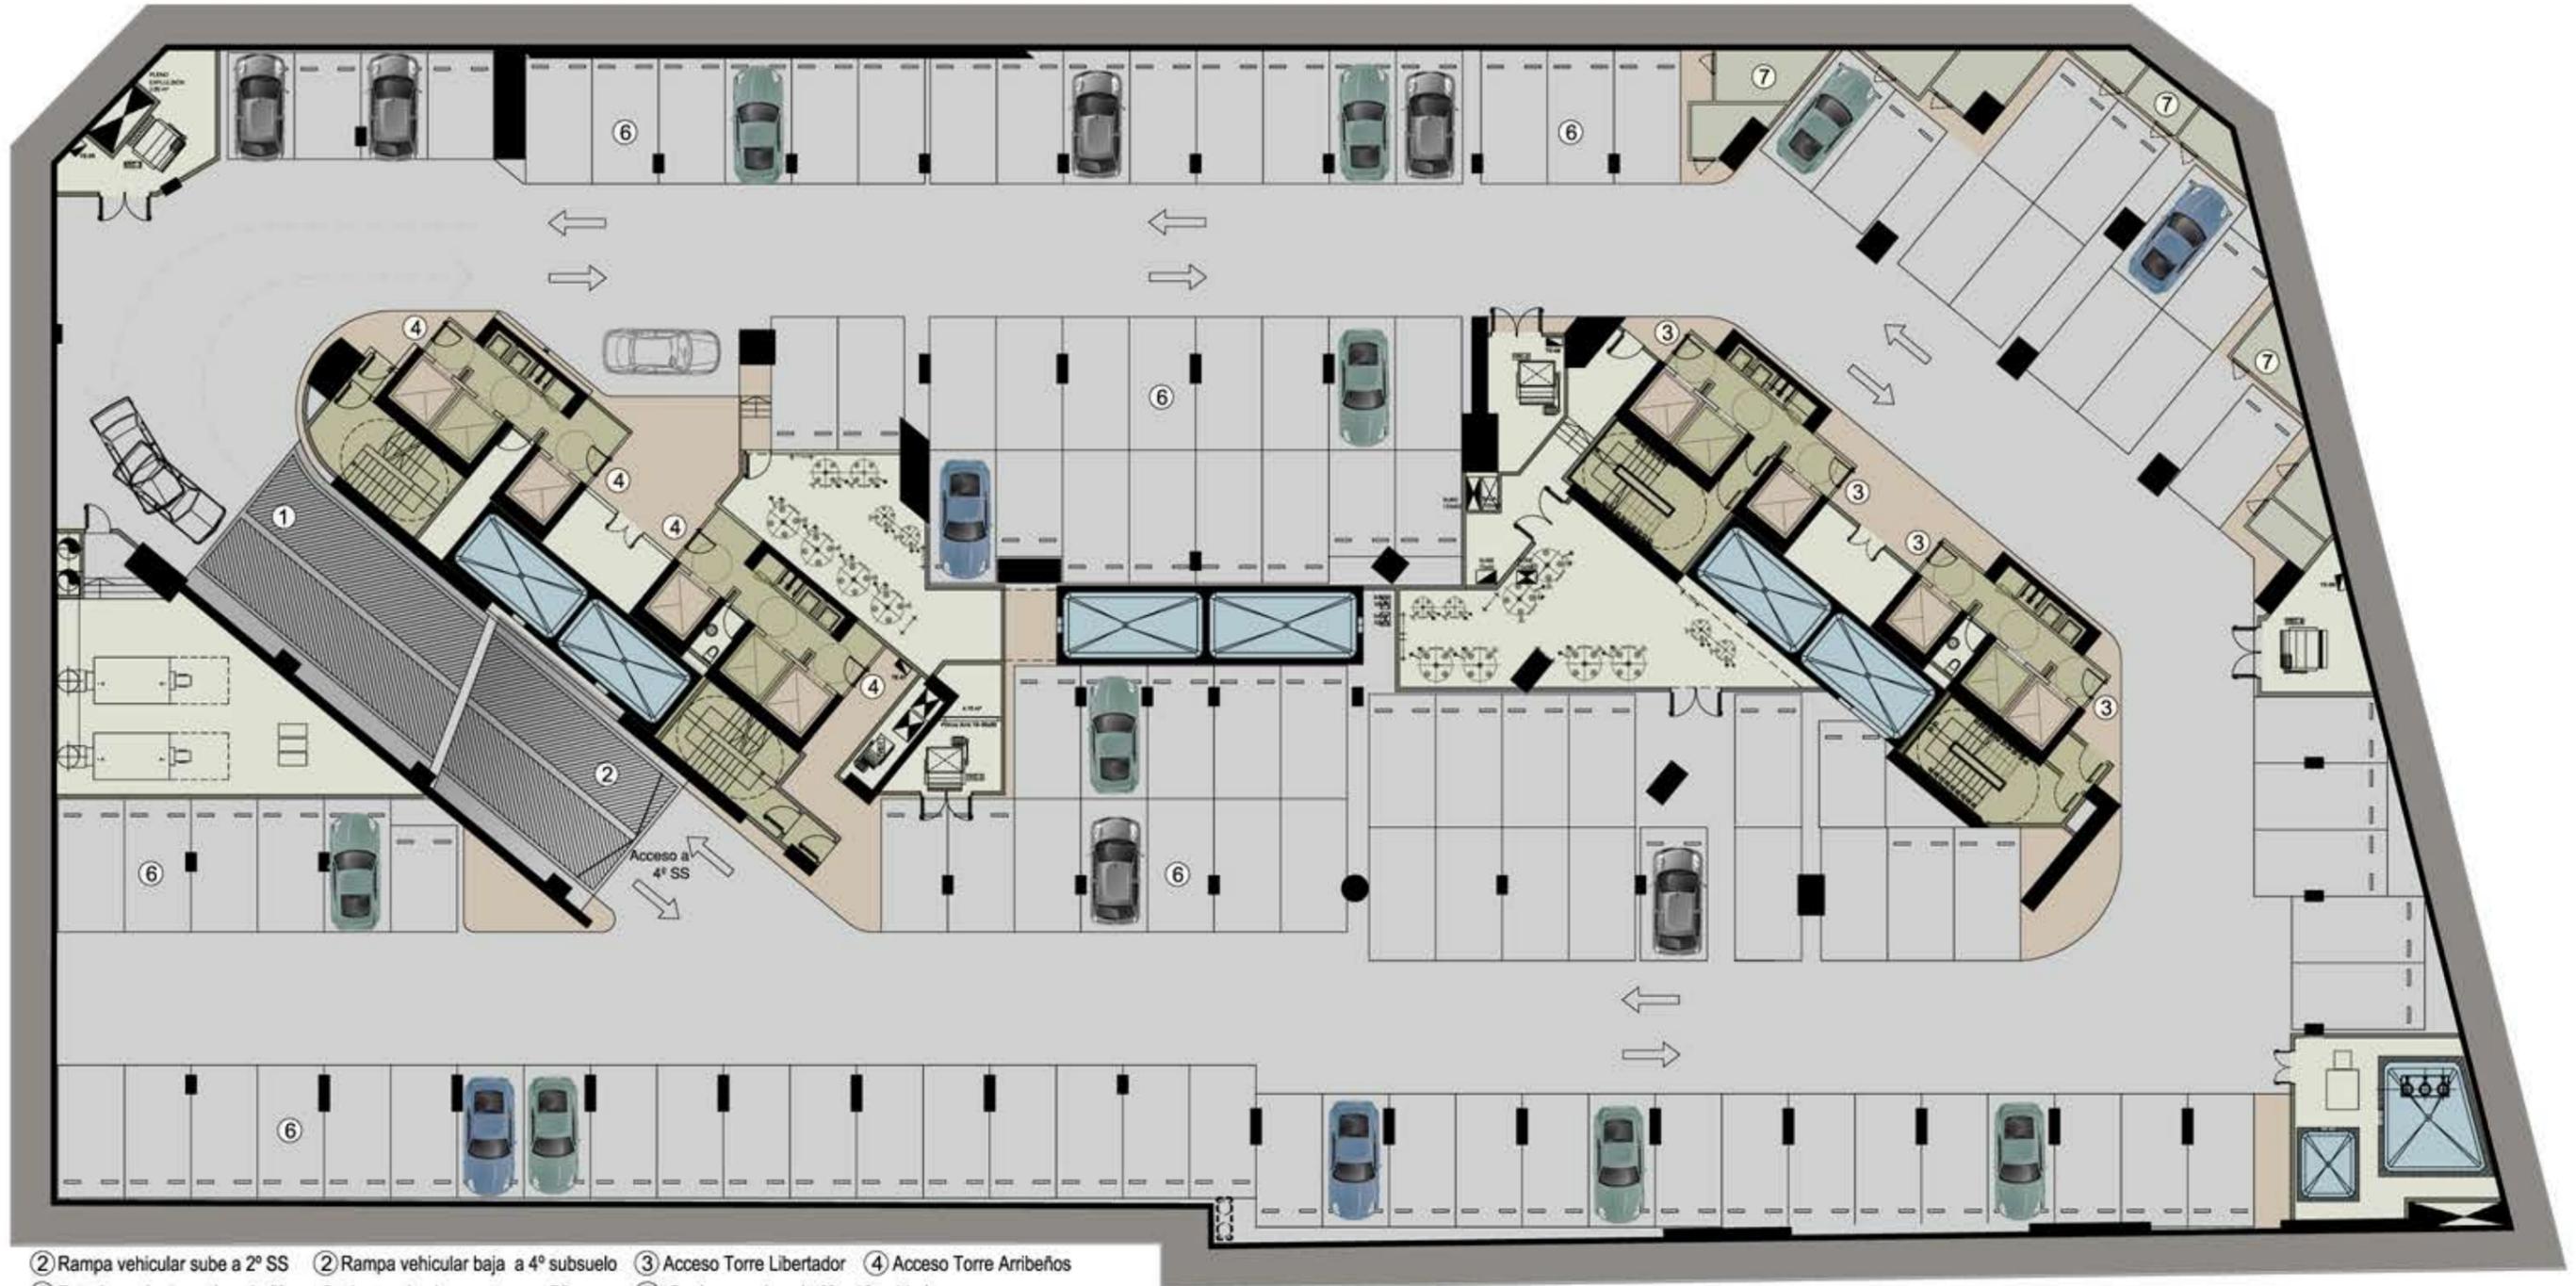

- ② Rampa vehicular sube a 2º SS
 - ③ Acceso Torre Libertador
 - ④ Acceso Torre Arribeños
 - ⑥ Estacionamientos subsuelo 3º
 - Cocheras simples : 75
 - ⑦ Bauleras subsuelo 3º = 10 unidades
 - Cocheras dobles : 23 (x 2) = 46
- TOTAL 3º SS = 121

PLANTA SUBSUELO 3

2m 1m 0

Residencias
Av. del Libertador 7400

ARUPAC S.A.
EMPRESA CONSTRUCTORA

URBANIA
DESARROLLOS S.A

M|SG|S|S|S|
Mantecola | Sánchez Gómez | Santos | Solsona | Sallaberry | Vinson

BMA BODAS MIANI ANGER
ARQUITECTOS & ASOCIADOS
ALVARIÑAS | BÓSCOLO | RODRÍGUEZ



- ① Rampa vehicular sube a 3° SS
- ② Estacionamientos subsuelo 4°
TOTAL 4° SS = 125
- ③ Acceso Torre Libertador
Cocheras simples : 73
Cocheras dobles : 26 (x 2) = 52
- ④ Acceso Torre Arribeños
- ⑦ Bauleras subsuelo 4° = 12 unidades

PLANTA SUBSUELO 4

2m 1m 0

Residencias
Av. del Libertador 7400

ARUPAC S.A.
EMPRESA CONSTRUCTORA

URBANIA
DESARROLLOS S.A.

M|SG|S|S|S|
Mantecón | Sánchez Gómez | Santos | Solsona | Sallaberry | Vinson

BMA BODAS MIANI ANGER
ARQUITECTOS & ASOCIADOS
ALVARIÑAS | BÓSCOLO | RODRÍGUEZ