

GODOY CRUZ Y GUATEMALA



GODOY CRUZ





57.63

VACIO


GUATEMALA

A

56.93

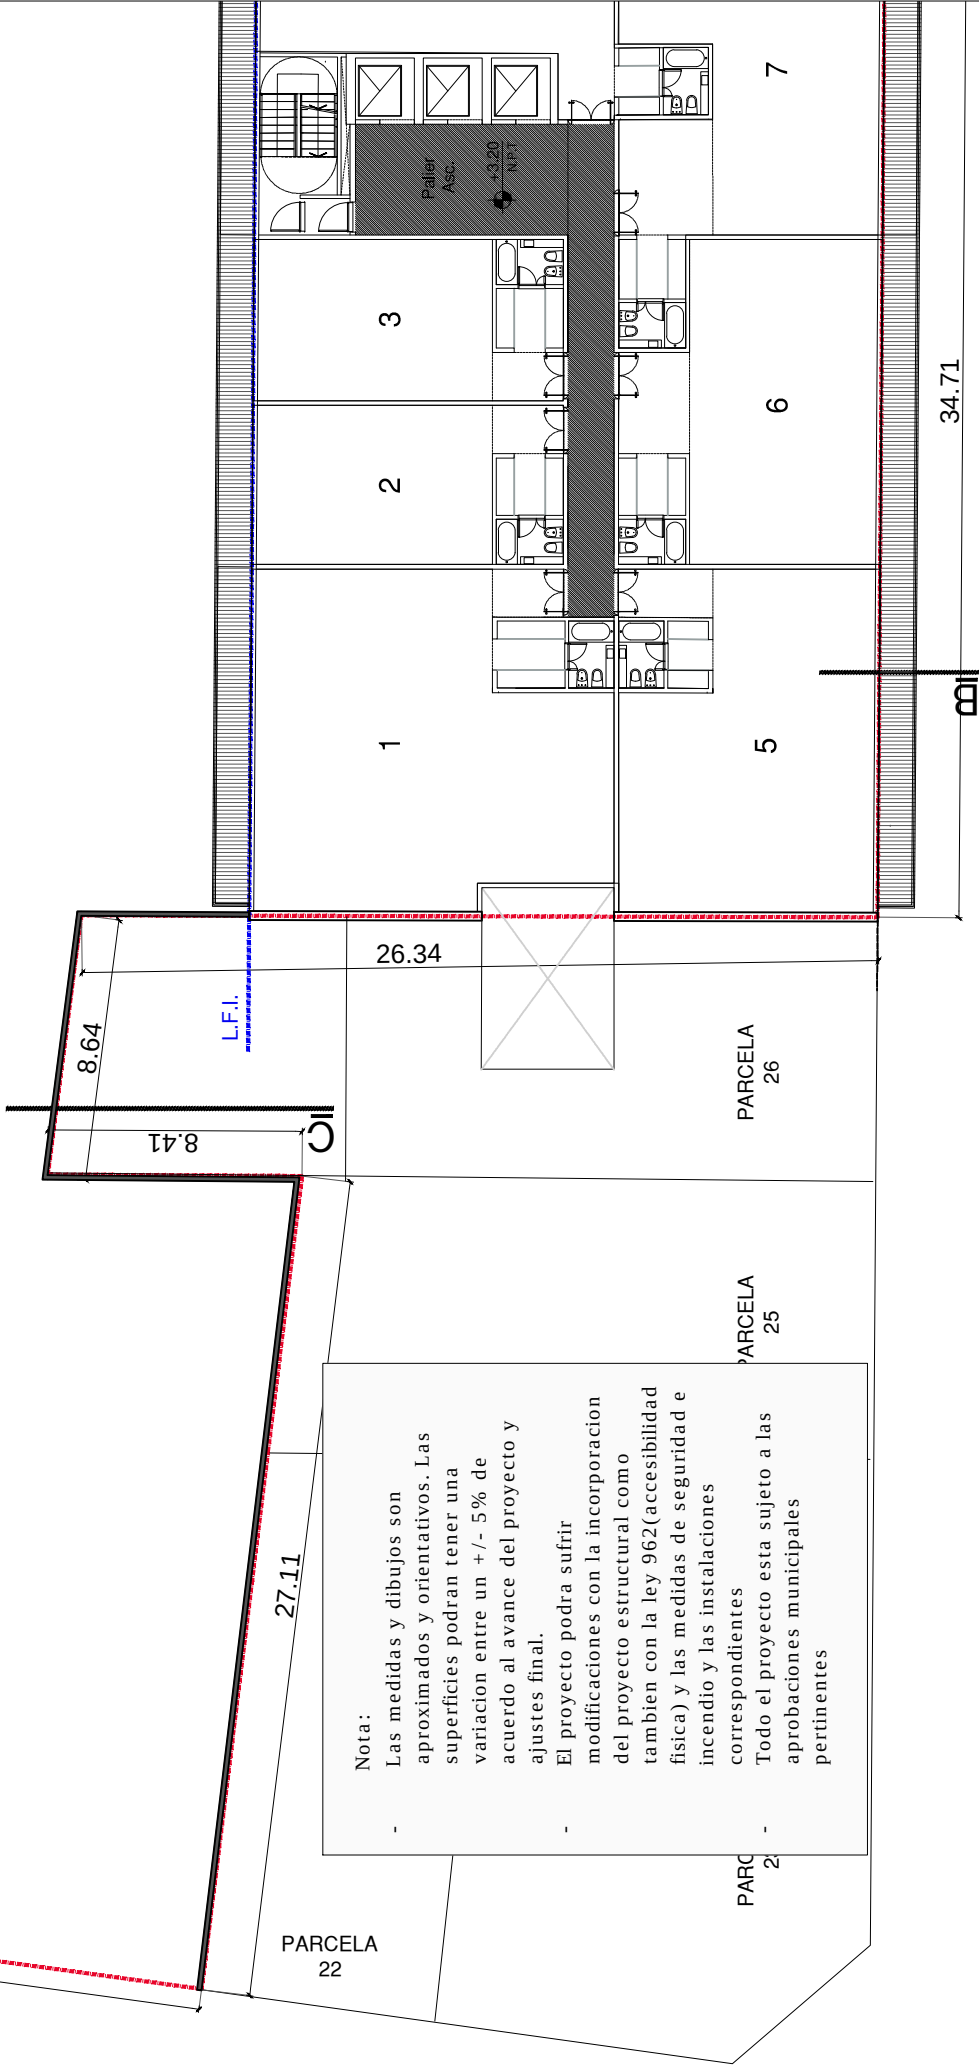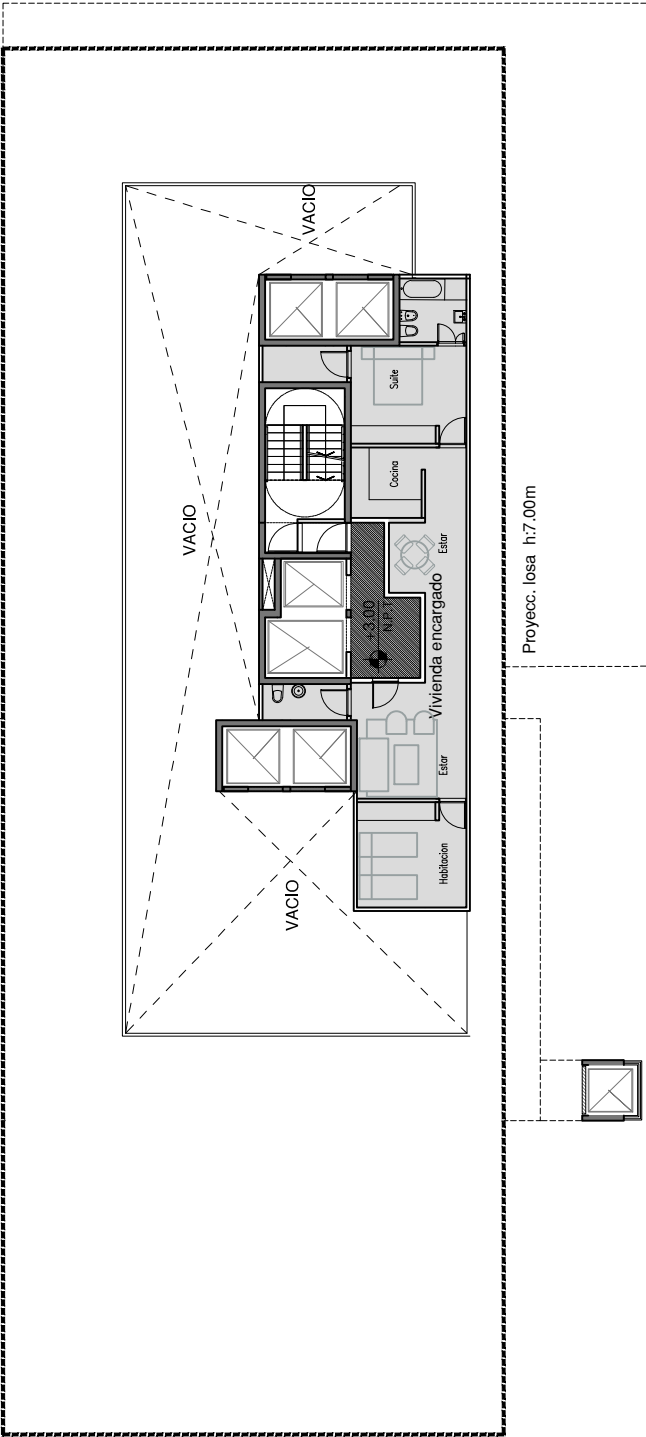

Nota:
- Las medidas y dibujos son aproximados y orientativos. Las superficies podran tener una variacion entre un +/- 5% de acuerdo al avance del proyecto y ajustes final.
- El proyecto podra sufrir modificaciones con la incorporacion del proyecto estructural como tambien con la ley 962 (accesibilidad fisica) y las medidas de seguridad e incendio y las instalaciones correspondientes
- Todo el proyecto esta sujeto a las aprobaciones municipales pertinentes

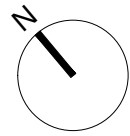

GODOY CRUZ





57.63

GUATEMALA


A

56.93

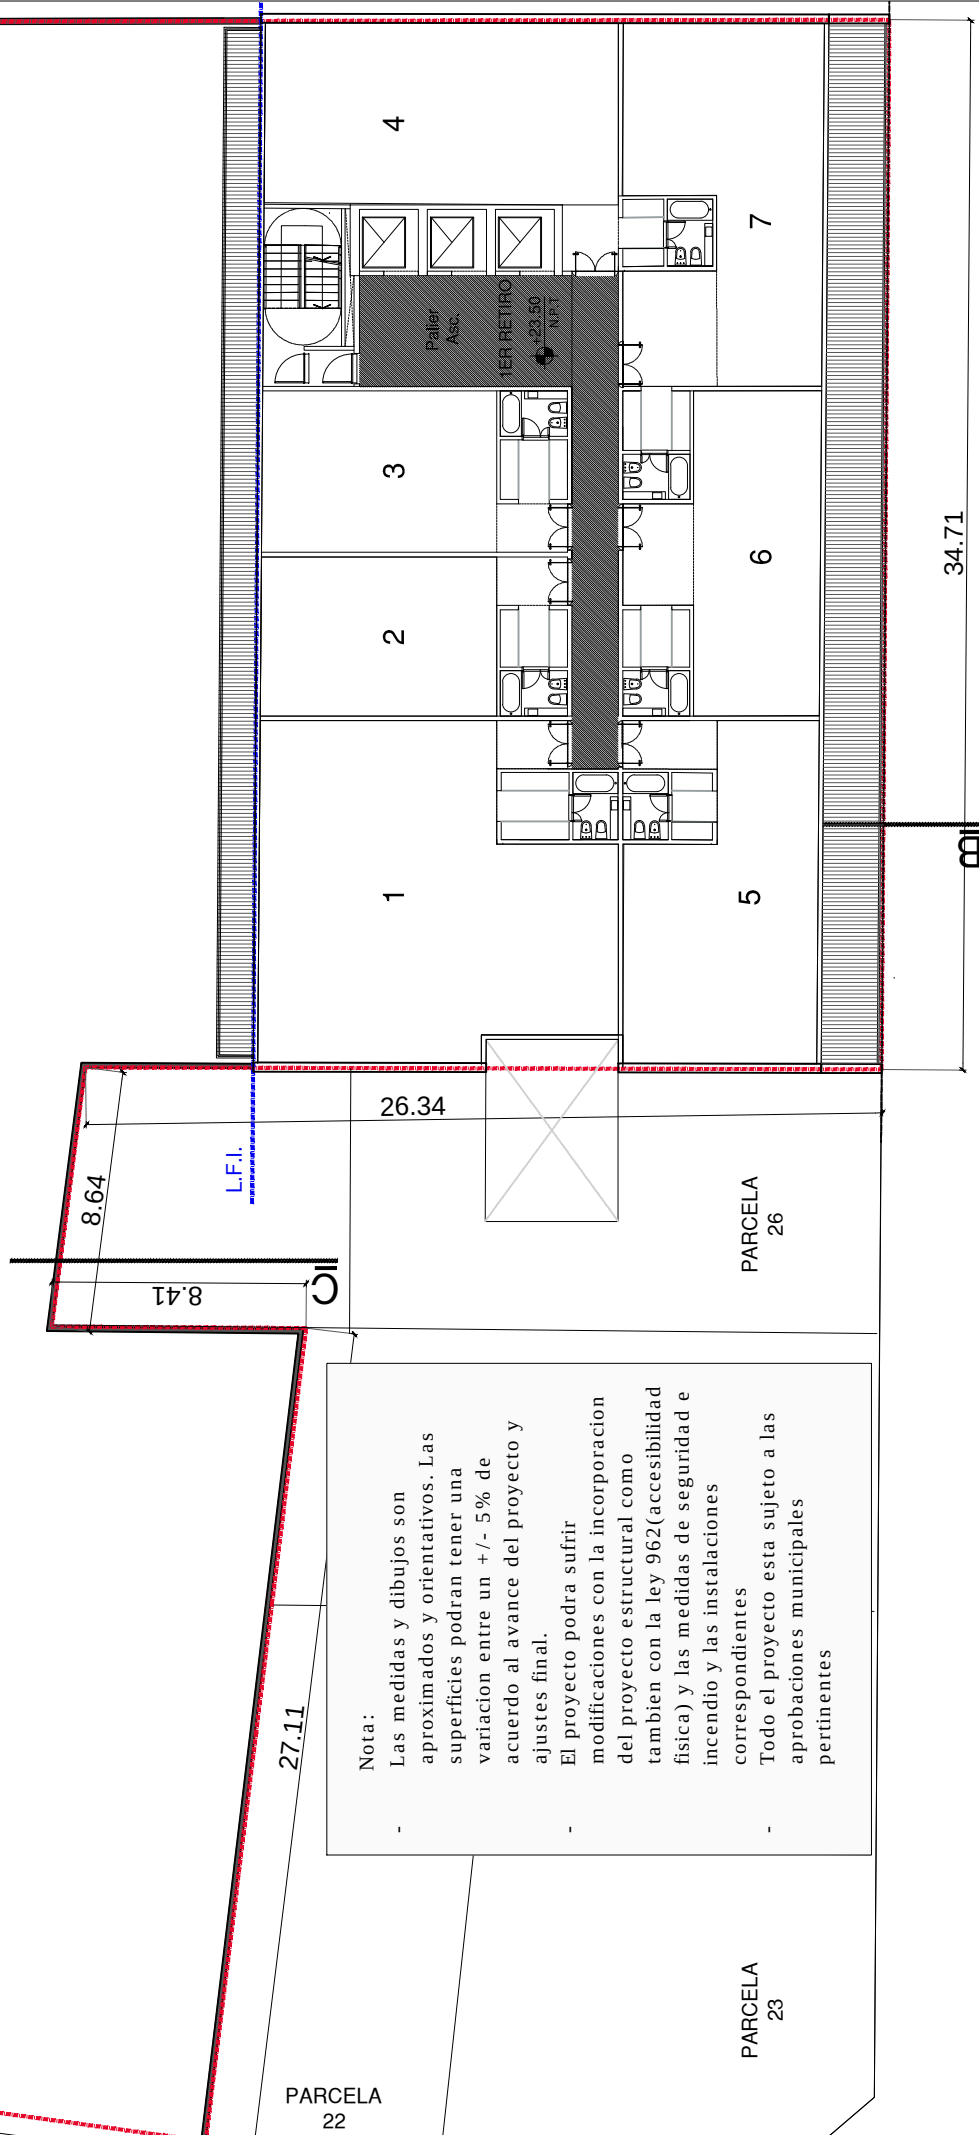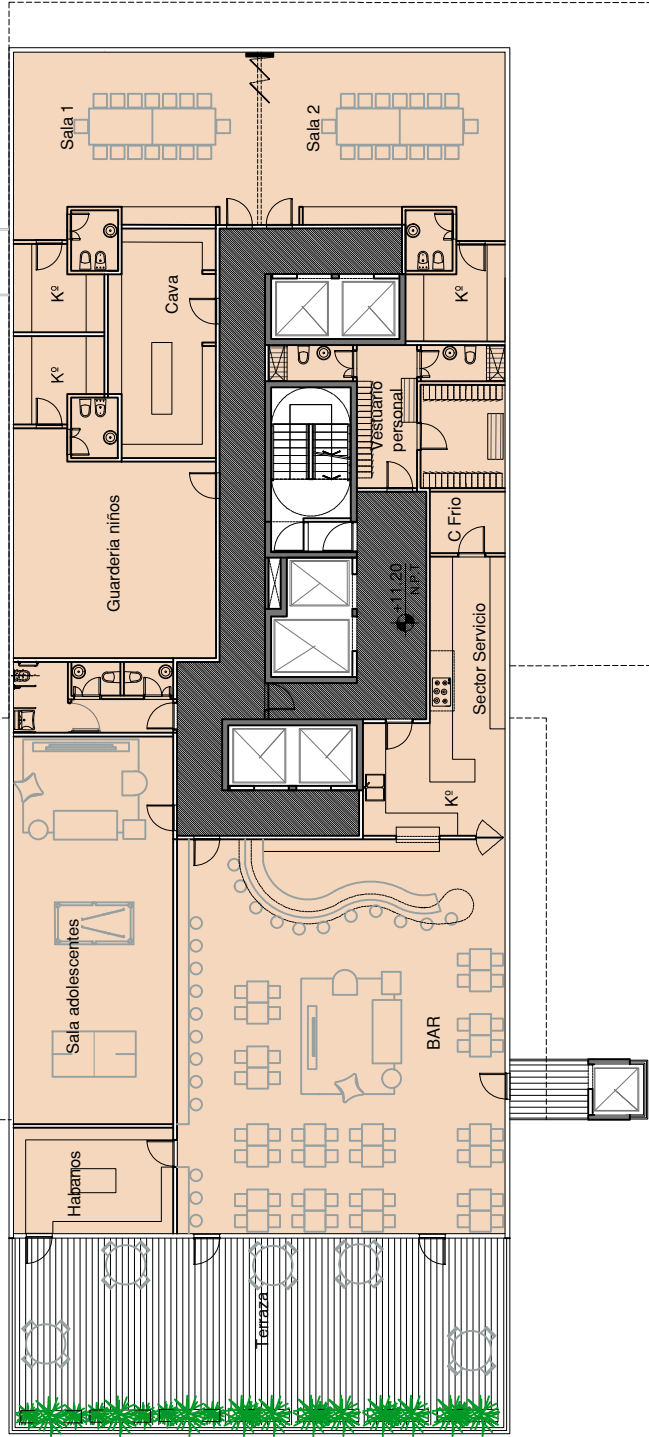


Nota:

- Las medidas y dibujos son aproximados y orientativos. Las superficies podran tener una variacion entre un +/- 5% de acuerdo al avance del proyecto y ajustes final.
- El proyecto podra sufrir modificaciones con la incorporacion del proyecto estructural como tambien con la ley 962 (accesibilidad fisica) y las medidas de seguridad e incendio y las instalaciones correspondientes
- Todo el proyecto esta sujeto a las aprobaciones municipales pertinentes

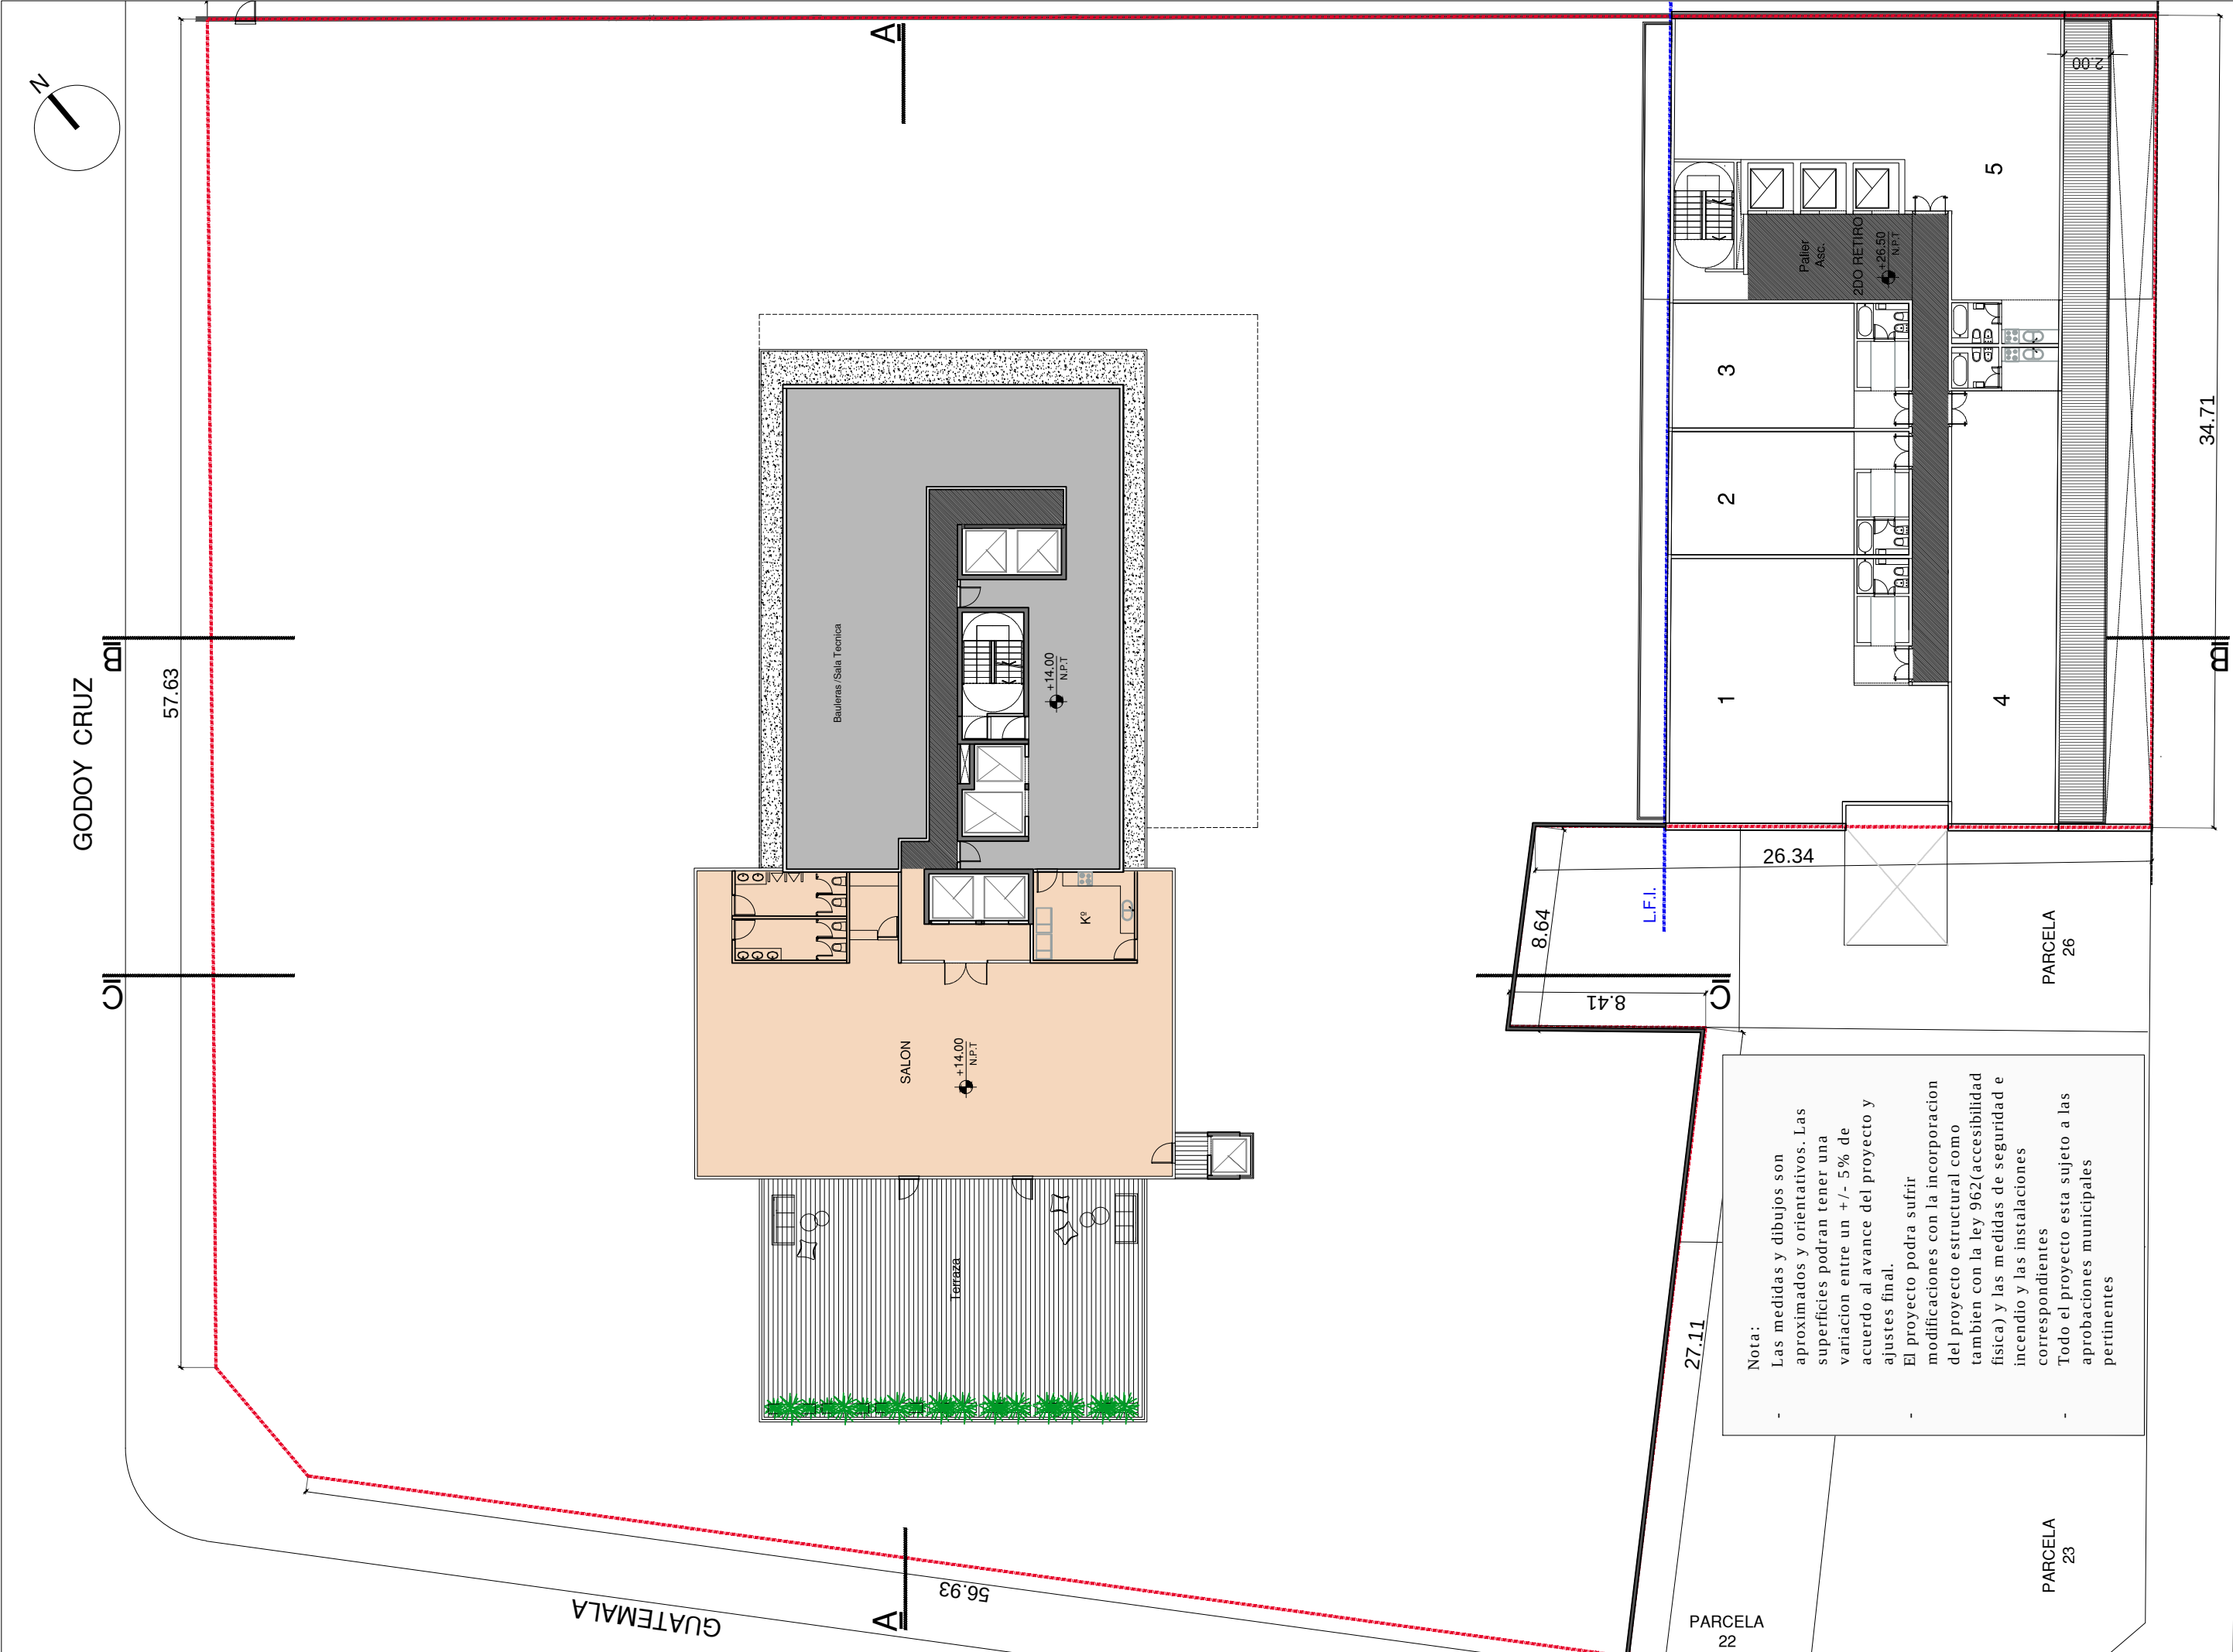


Nota:

- Las medidas y dibujos son aproximados y orientativos. Las superficies podran tener una variacion entre un +/- 5% de acuerdo al avance del proyecto y ajustes final.
- El proyecto podra sufrir modificaciones con la incorporacion del proyecto estructural como tambien con la ley 962(accesibilidad fisica) y las medidas de seguridad e incendio y las instalaciones correspondientes
- Todo el proyecto esta sujeto a las aprobaciones municipales pertinentes

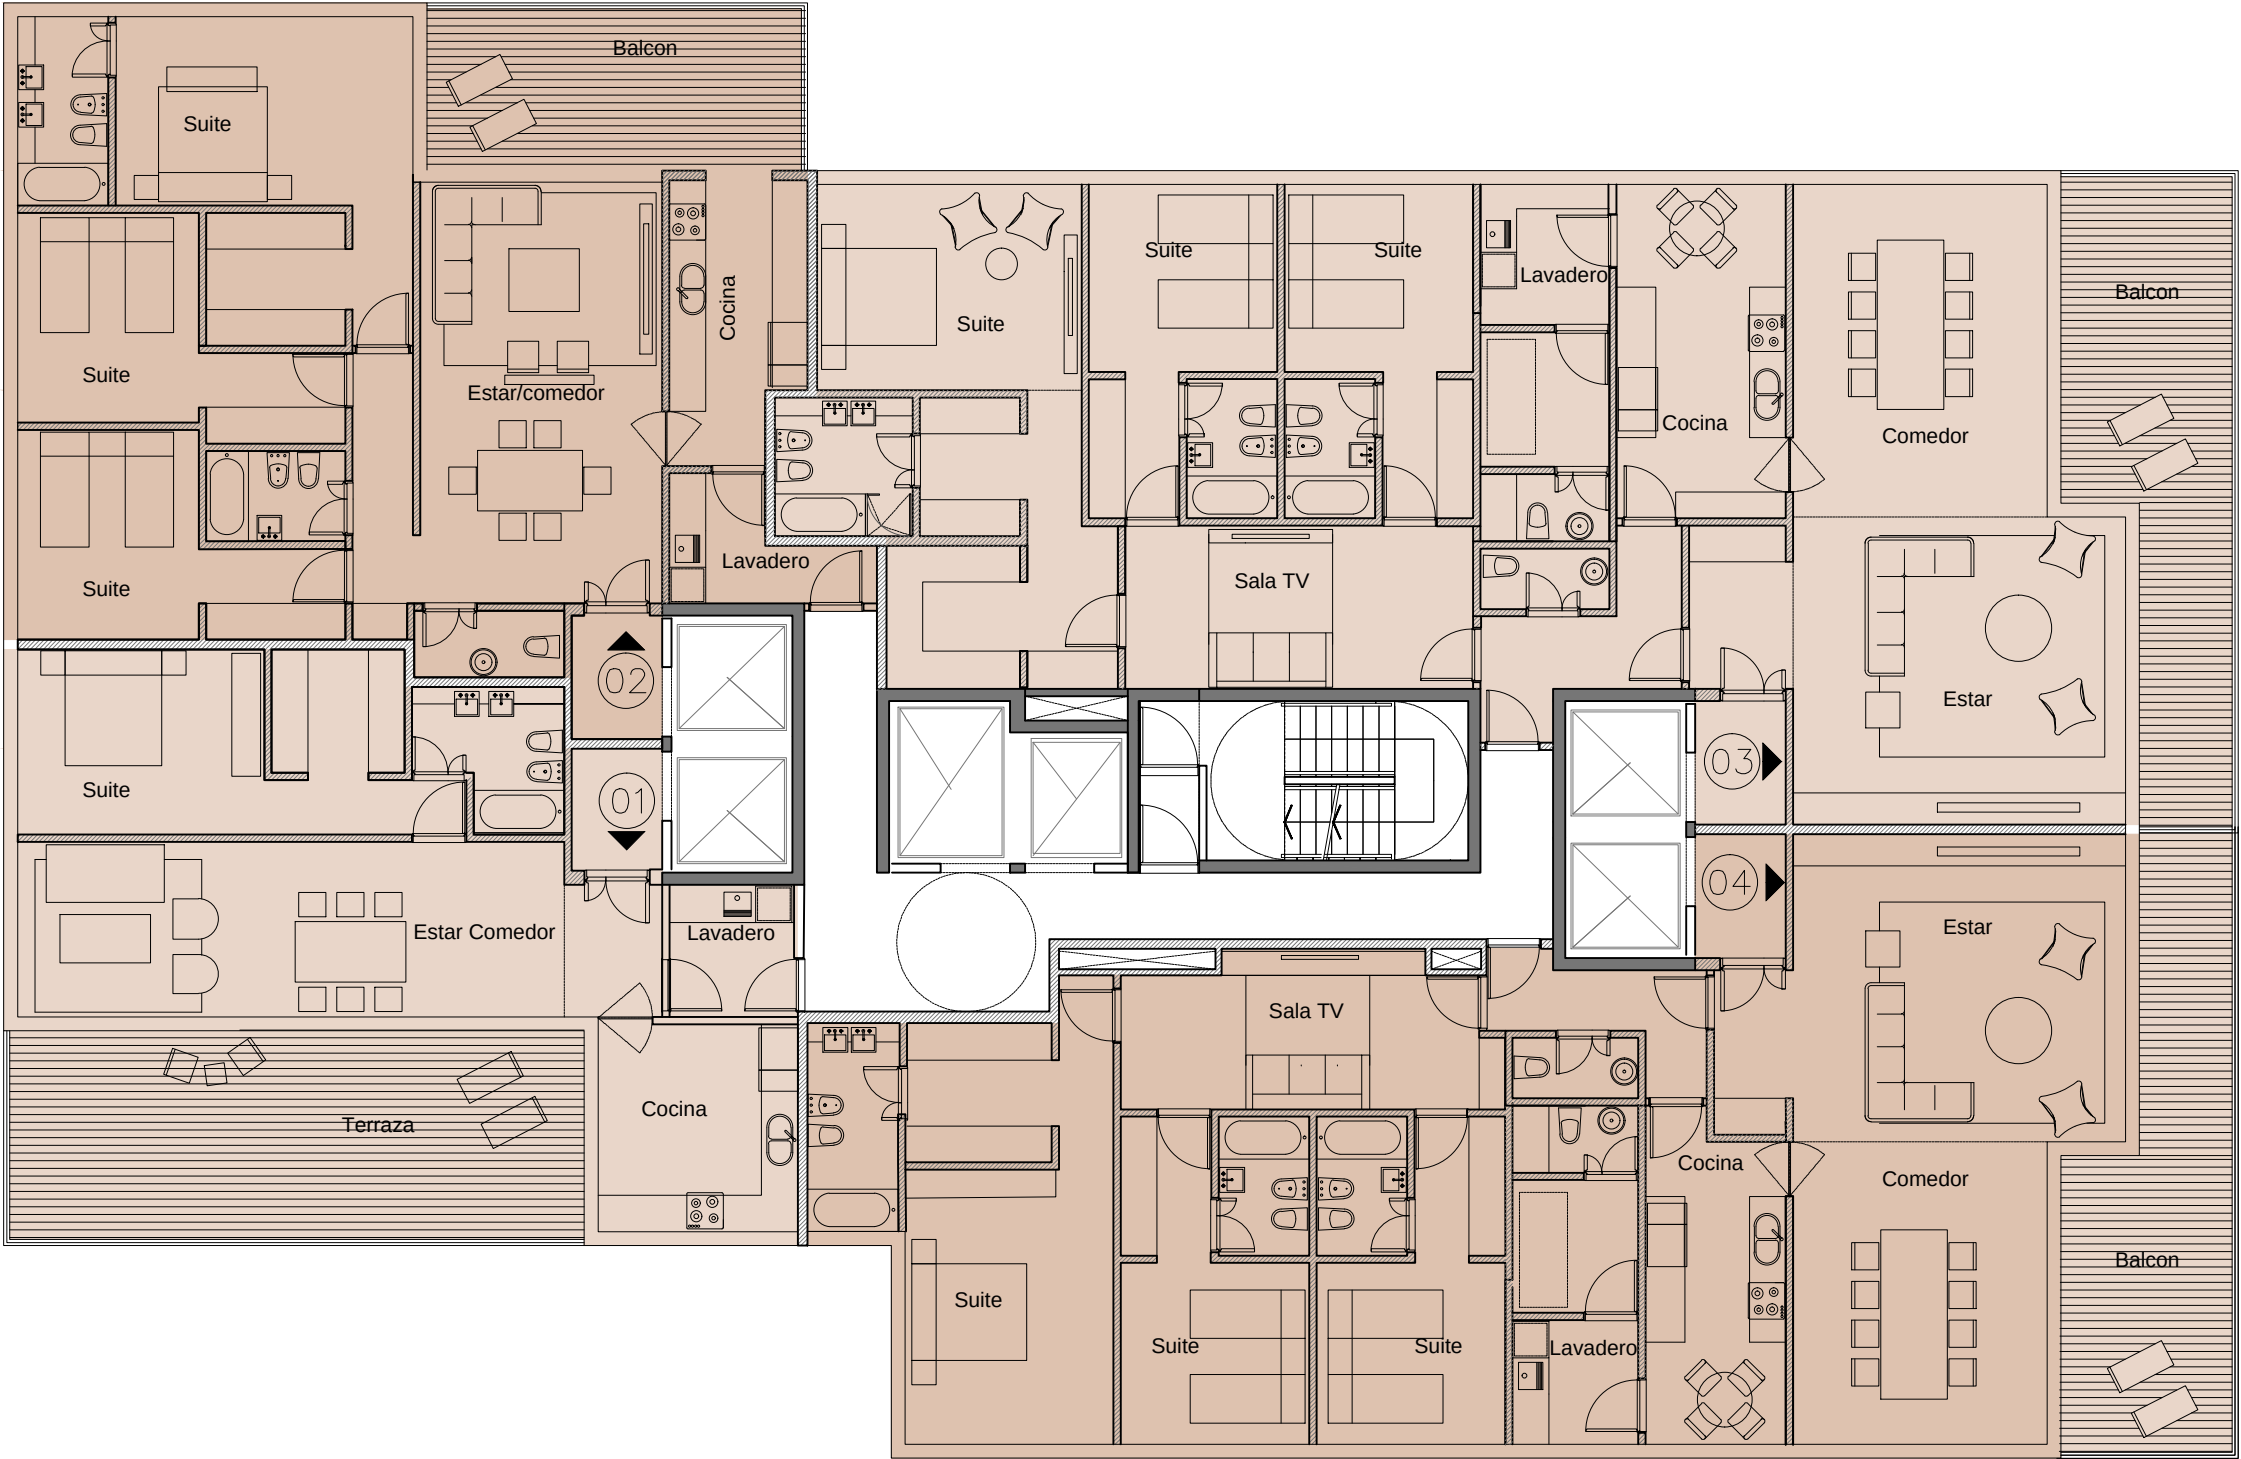


Nota:

- Las medidas y dibujos son aproximados y orientativos. Las superficies podran tener una variacion entre un +/- 5% de acuerdo al avance del proyecto y ajustes final.
- El proyecto podra sufrir modificaciones con la incorporacion del proyecto estructural como tambien con la ley 962(accesibilidad fisica) y las medidas de seguridad e incendio y las instalaciones correspondientes
- Todo el proyecto esta sujeto a las aprobaciones municipales pertinentes

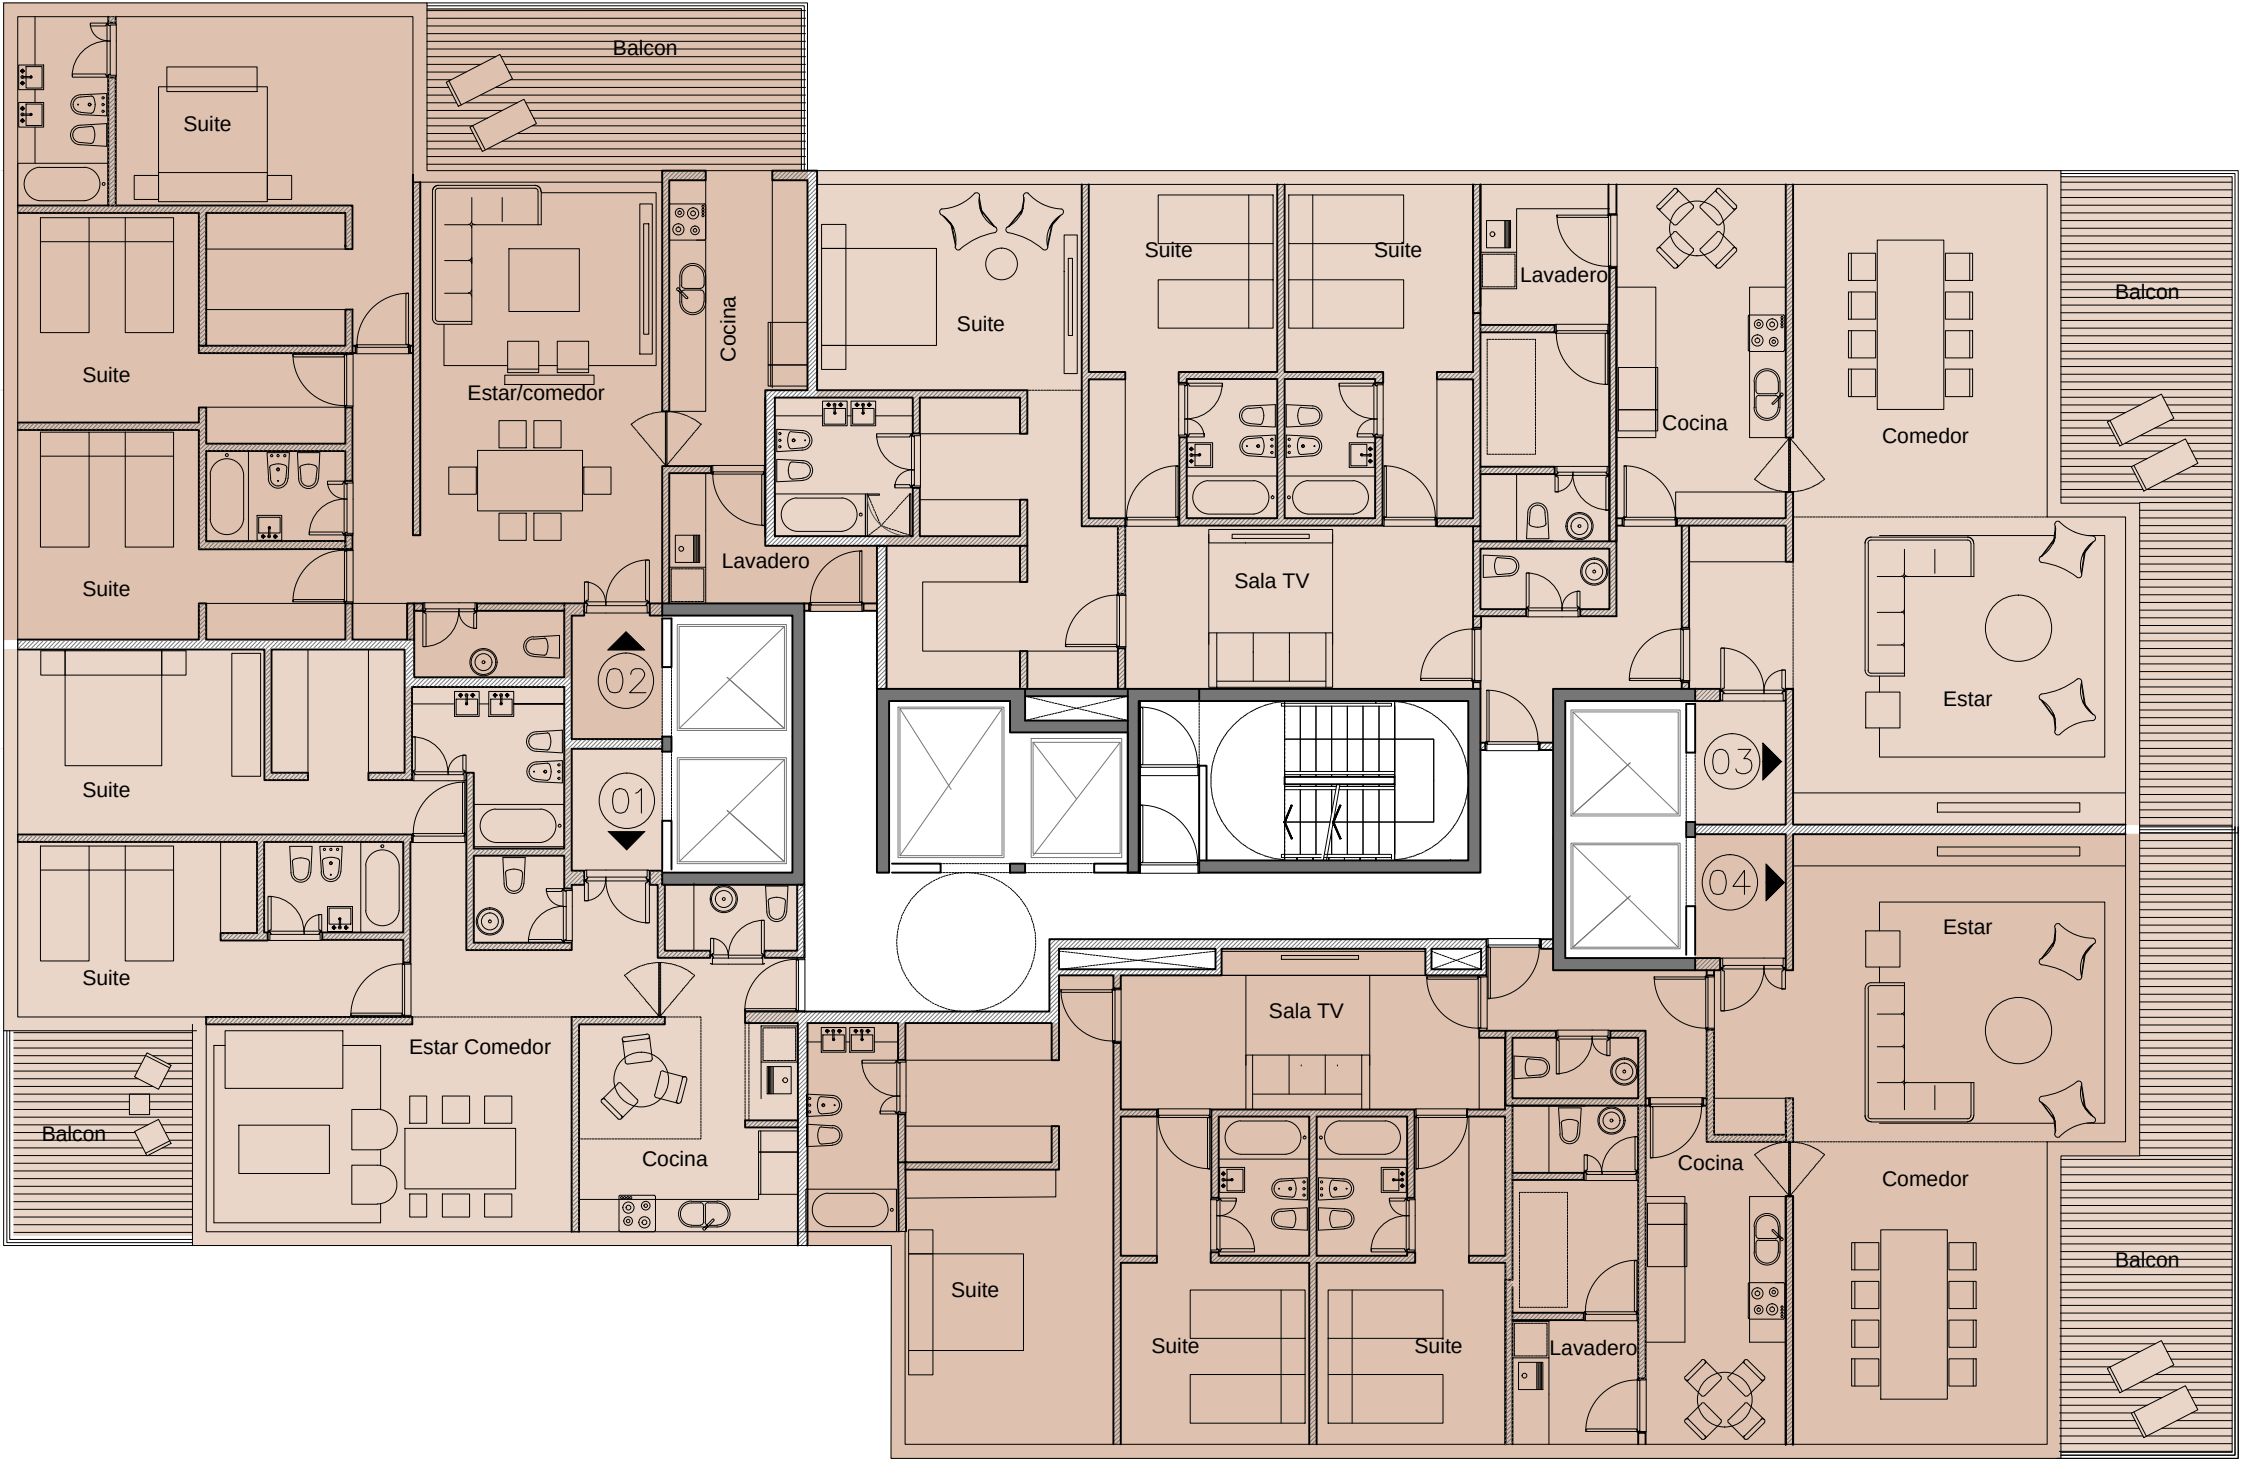

Nota:


- Las medidas y dibujos son aproximados y orientativos. Las superficies podran tener una variacion entre un +/- 5% de acuerdo al avance del proyecto y ajustes final.
- El proyecto podra sufrir modificaciones con la incorporacion del proyecto estructural como tambien con la ley 962(accesibilidad fisica) y las medidas de seguridad e incendio y las instalaciones correspondientes
- Todo el proyecto esta sujeto a las aprobaciones municipales pertinentes

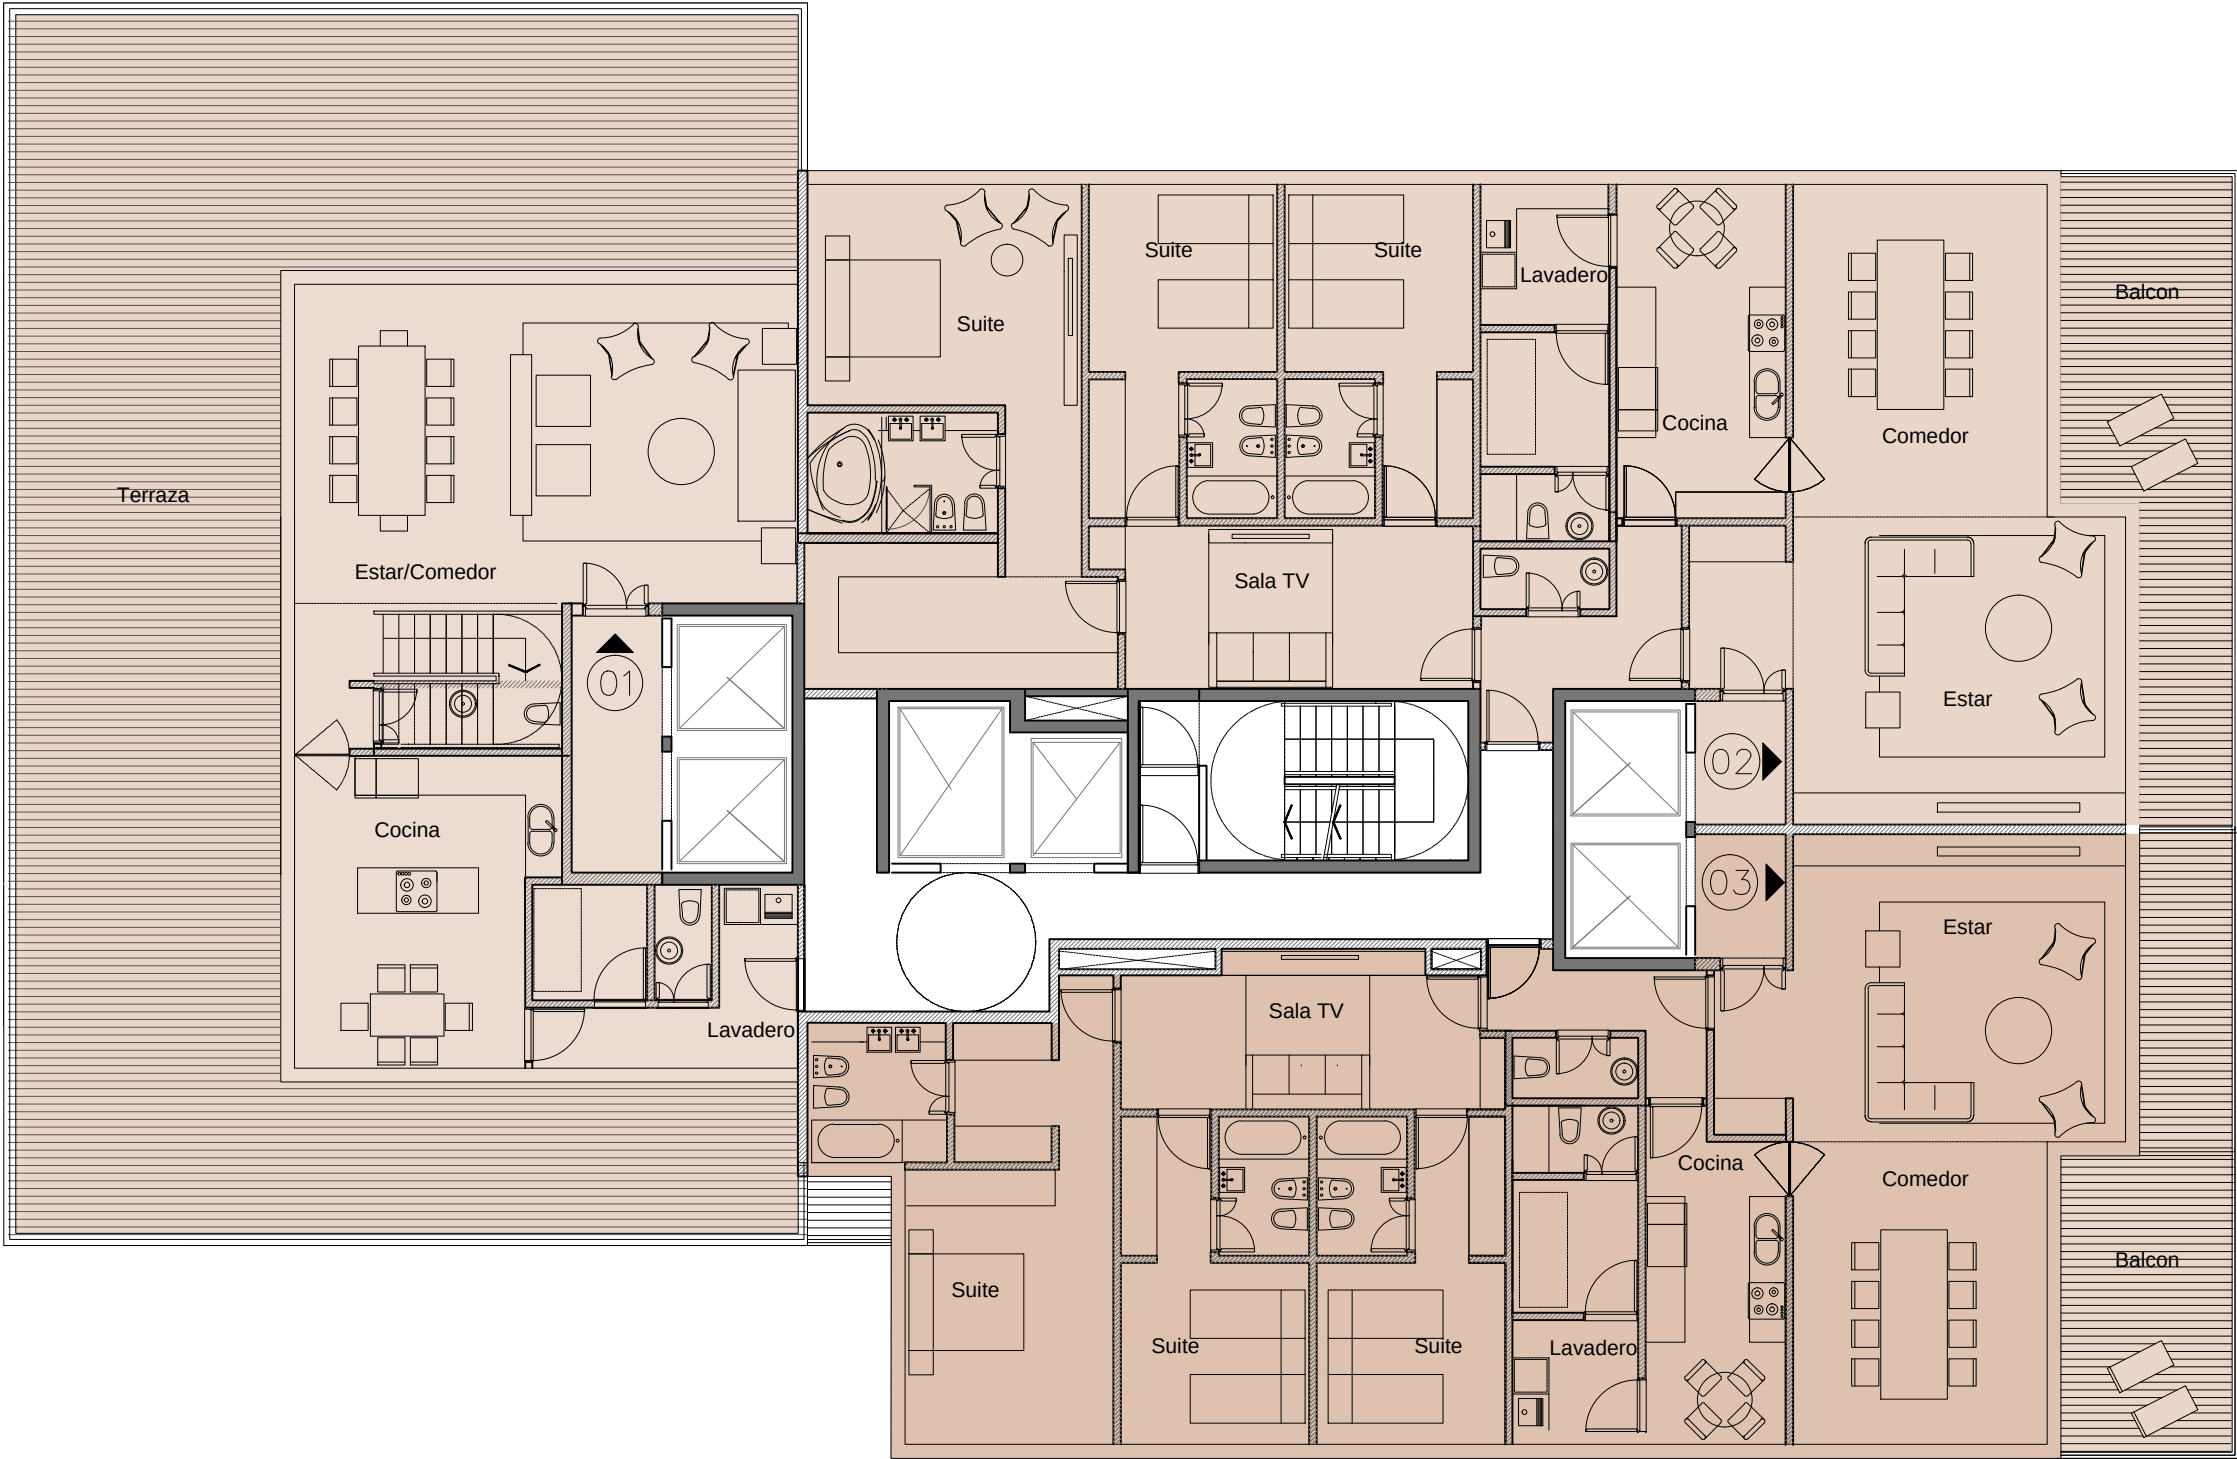

Calle Guatemala

Calle Godoy Cruz

- Nota:
- Las medidas y dibujos son aproximados y orientativos. Las superficies podran tener una variacion entre un +/- 5% de acuerdo al avance del proyecto y ajustes final.
 - El proyecto podra sufrir modificaciones con la incorporacion del proyecto estructural como tambien con la ley 962(accesibilidad fisica) y las medidas de seguridad e incendio y las instalaciones correspondientes
 - Todo el proyecto esta sujeto a las aprobaciones municipales pertinentes

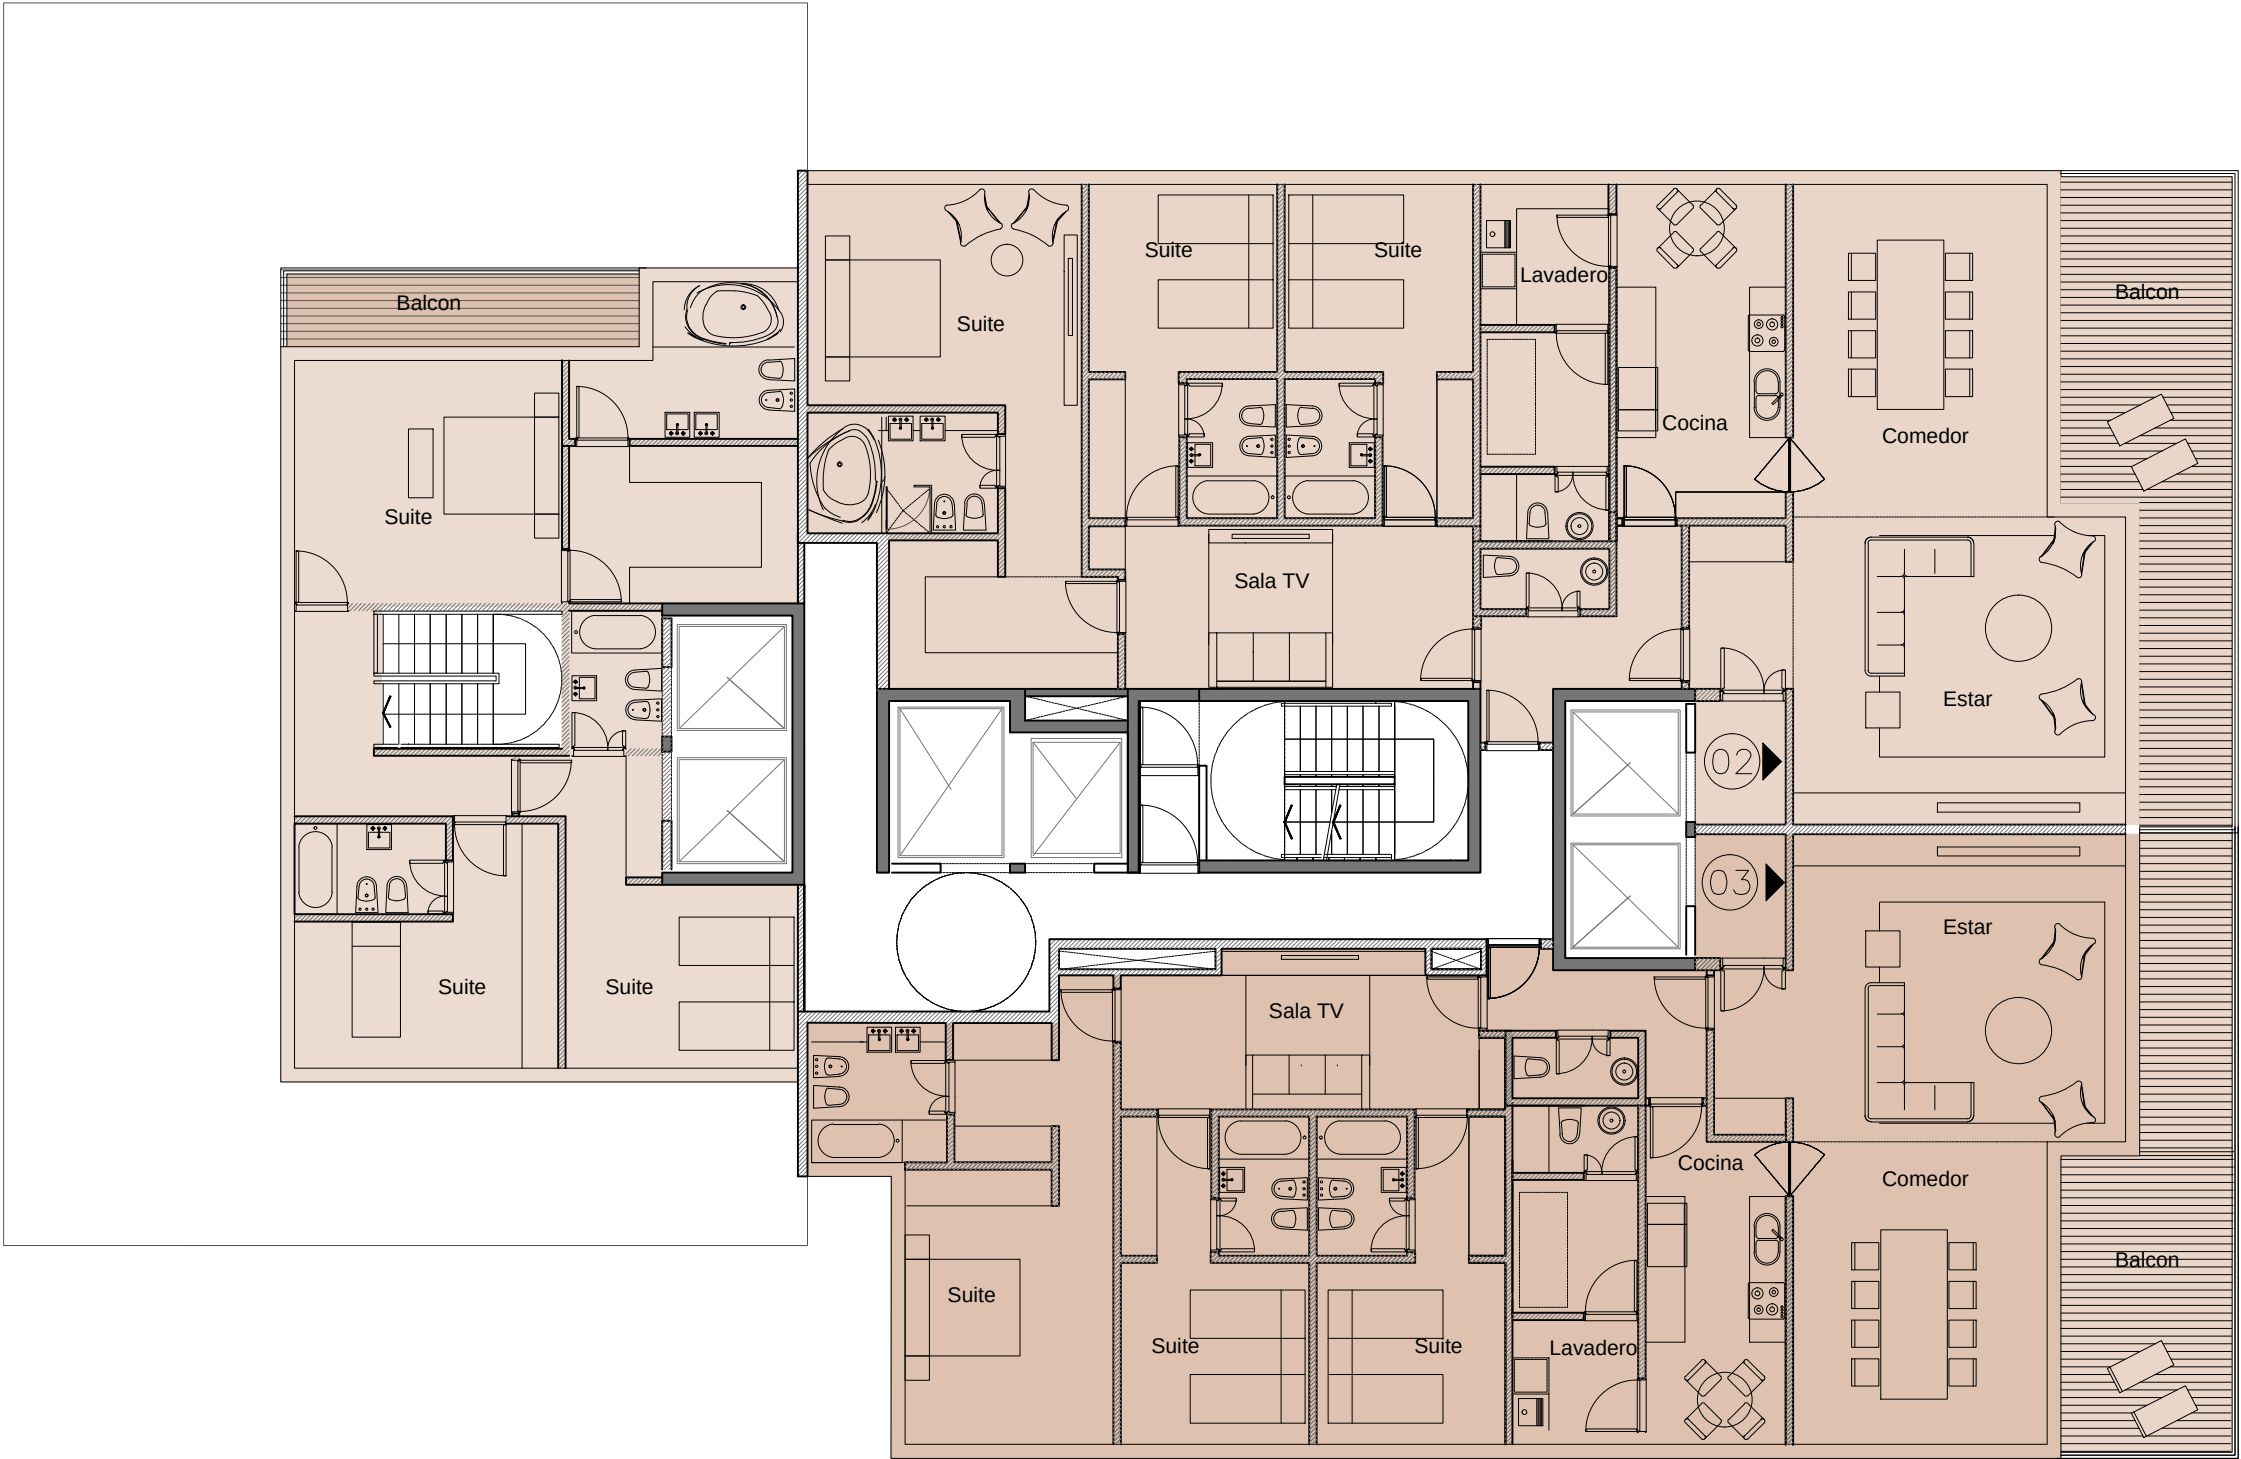


Calle Guatemala

Calle Godoy Cruz

Nota:


- Las medidas y dibujos son aproximados y orientativos. Las superficies podran tener una variacion entre un +/- 5% de acuerdo al avance del proyecto y ajustes final.
- El proyecto podra sufrir modificaciones con la incorporacion del proyecto estructural como tambien con la ley 962(accesibilidad fisica) y las medidas de seguridad e incendio y las instalaciones correspondientes
- Todo el proyecto esta sujeto a las aprobaciones municipales pertinentes

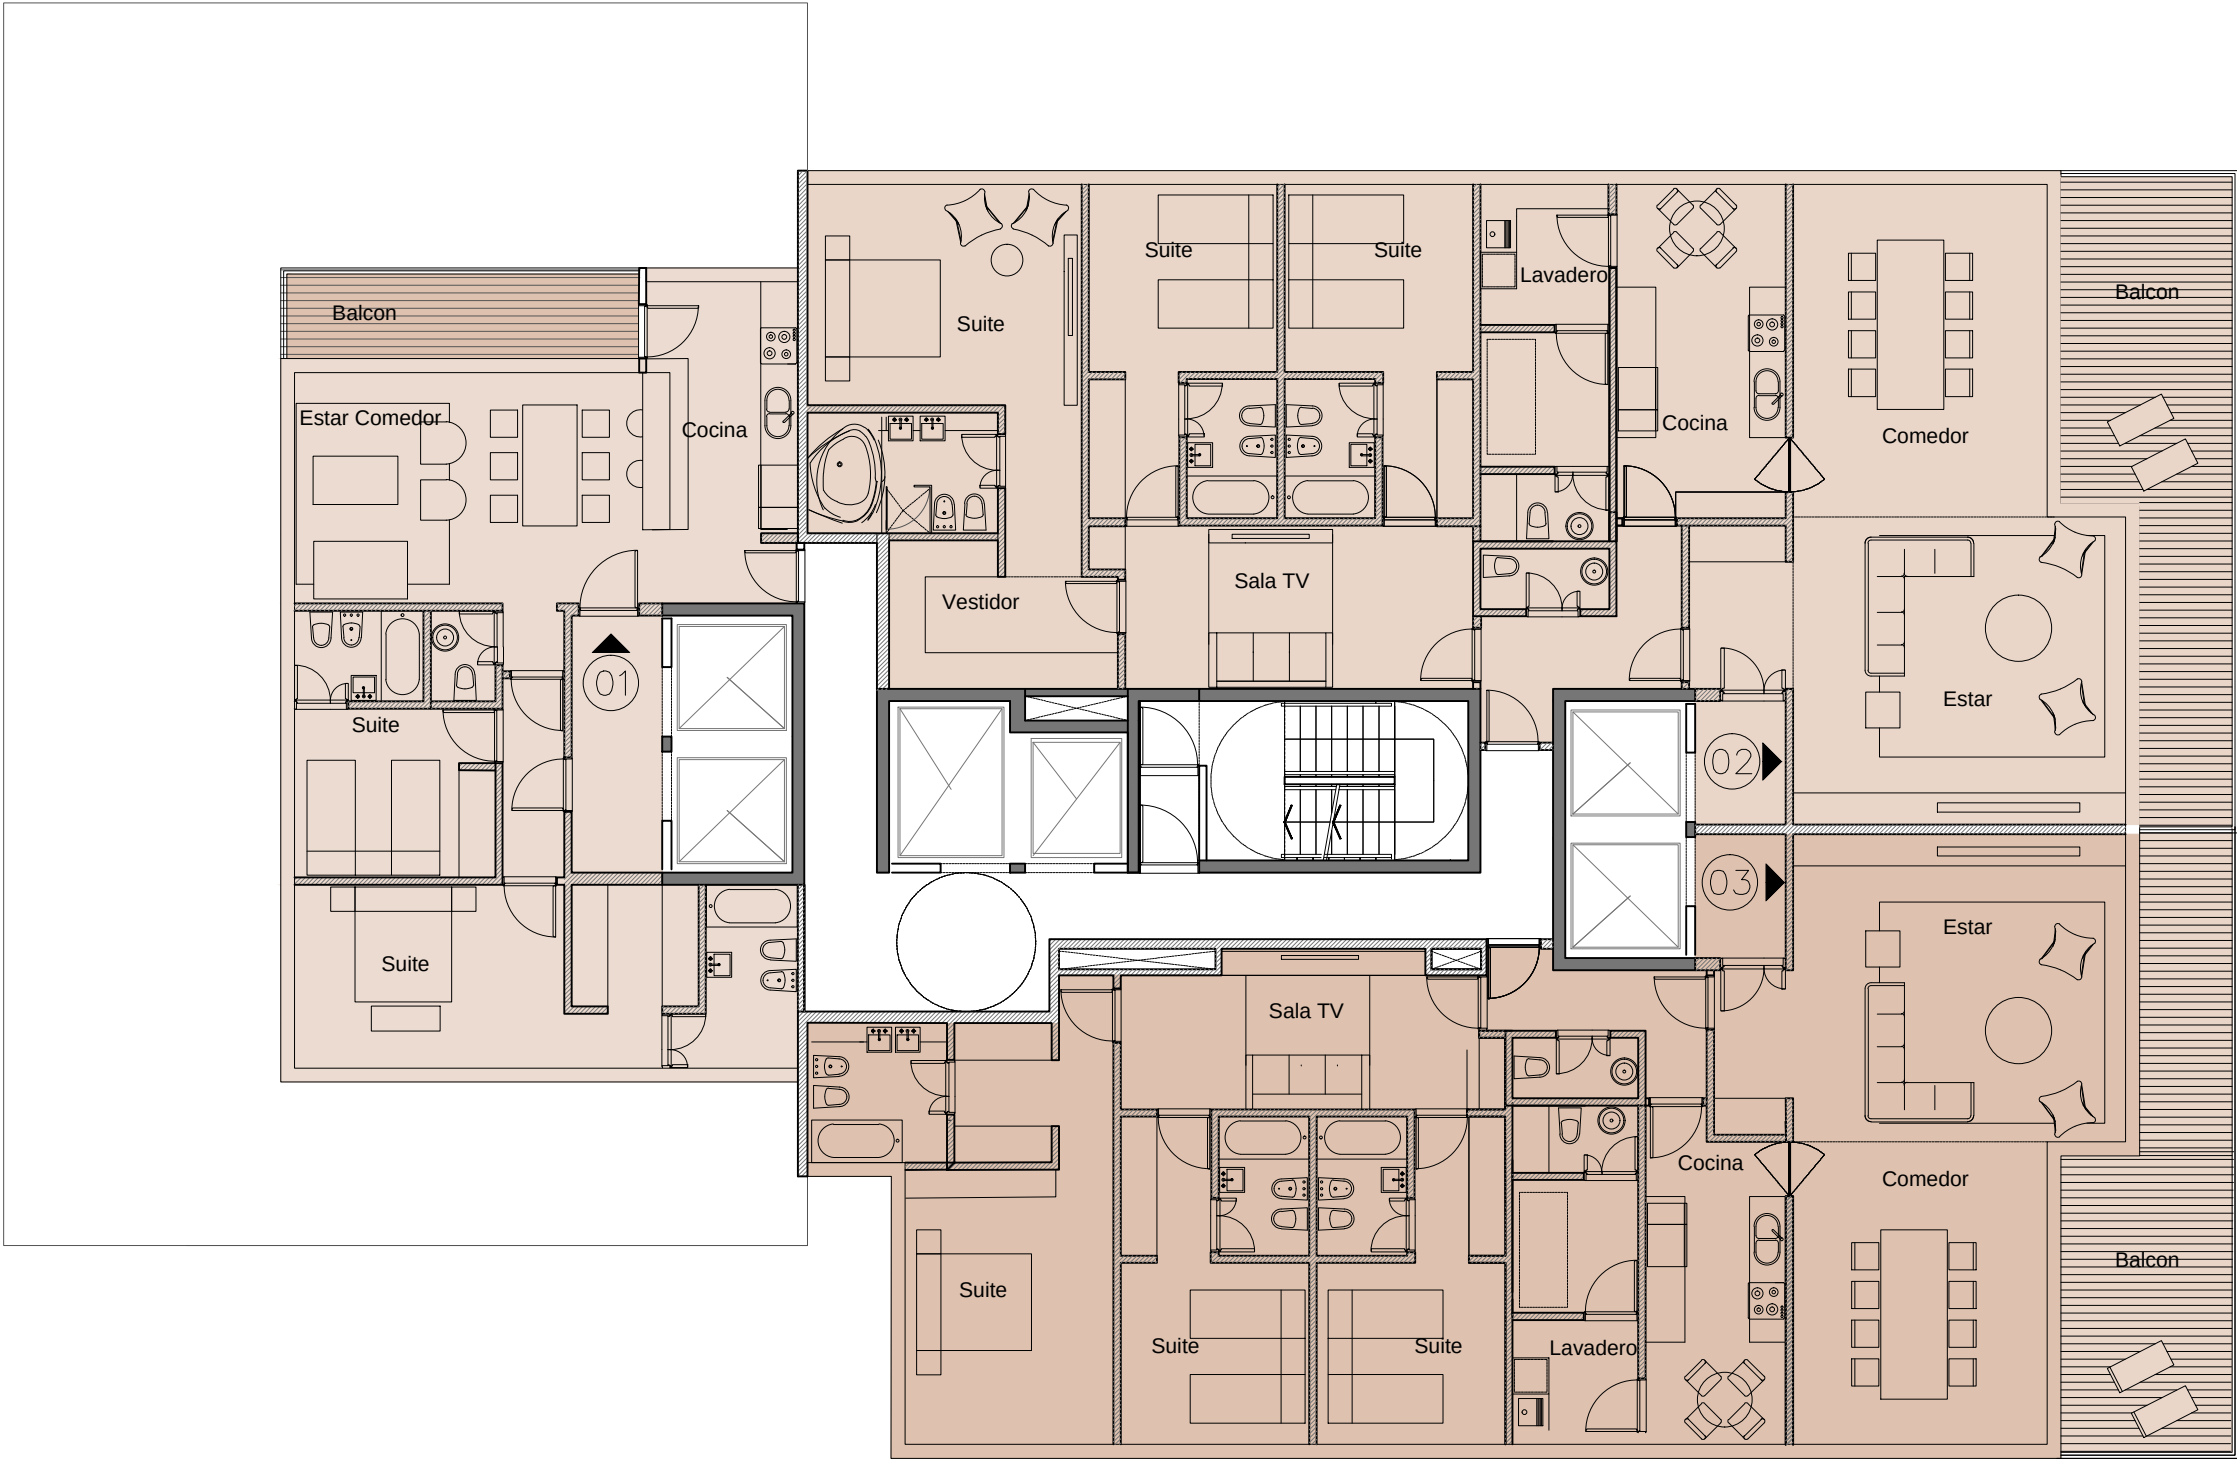

Calle Guatemala

Calle Godoy Cruz


- Nota:
- Las medidas y dibujos son aproximados y orientativos. Las superficies podran tener una variacion entre un +/- 5% de acuerdo al avance del proyecto y ajustes final.
 - El proyecto podra sufrir modificaciones con la incorporacion del proyecto estructural como tambien con la ley 962(accesibilidad fisica) y las medidas de seguridad e incendio y las instalaciones correspondientes
 - Todo el proyecto esta sujeto a las aprobaciones municipales pertinentes

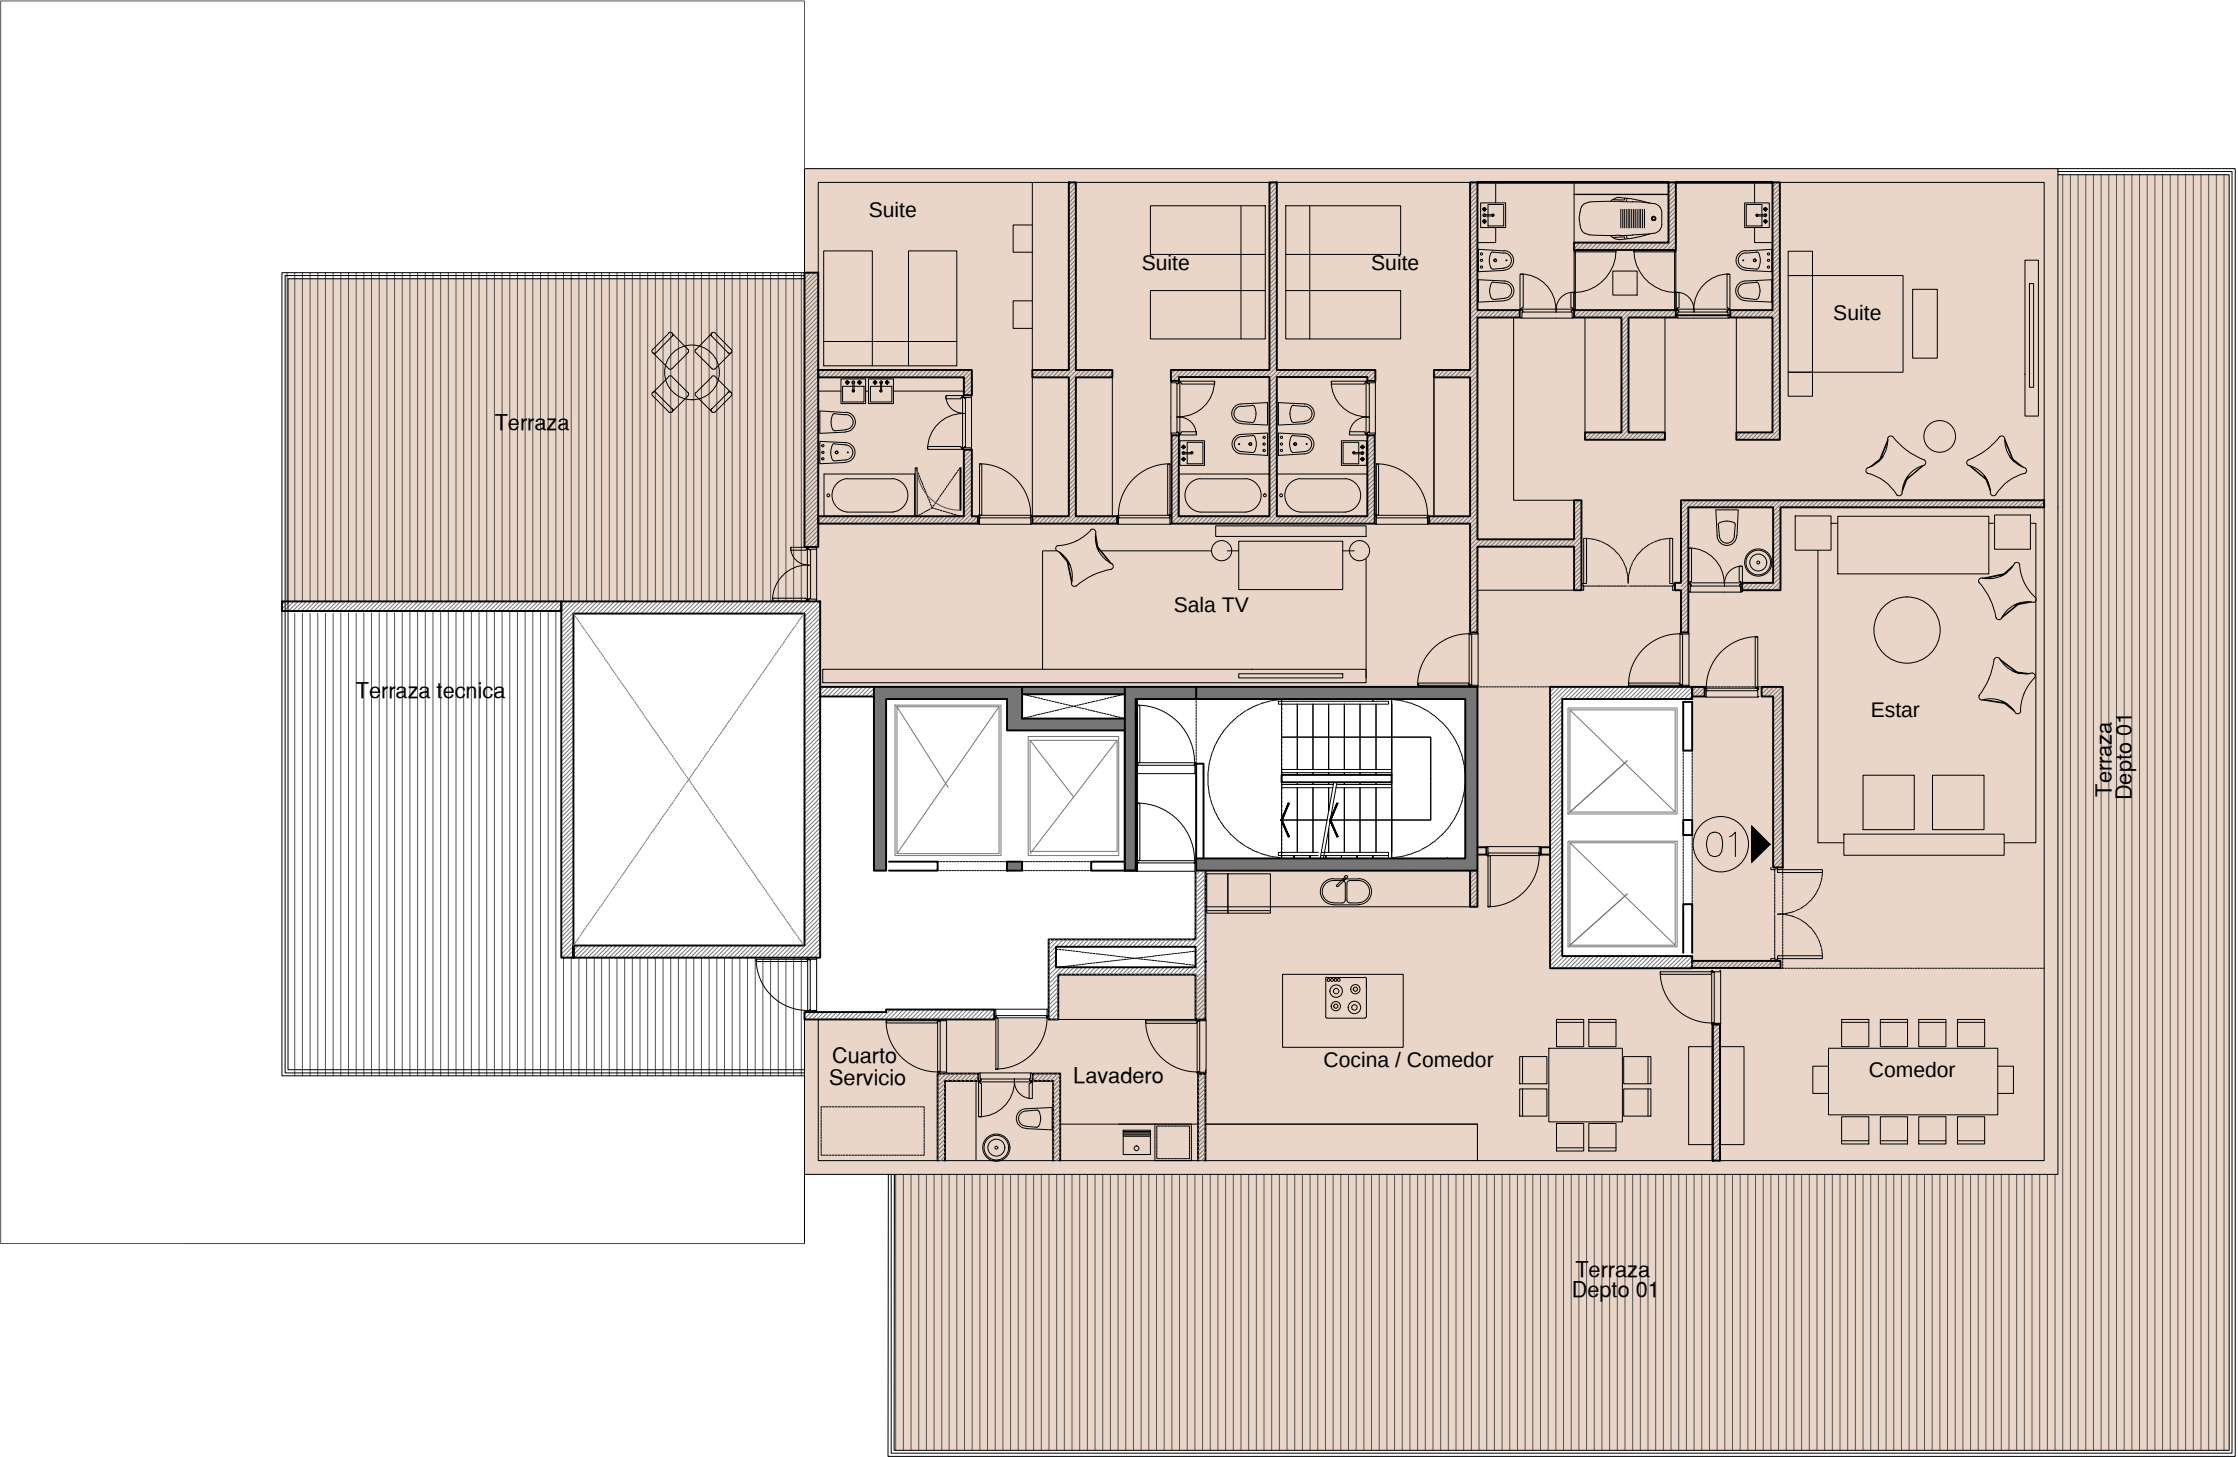

Calle Guatemala

Calle Godoy Cruz


- Nota:
- Las medidas y dibujos son aproximados y orientativos. Las superficies podran tener una variacion entre un +/- 5% de acuerdo al avance del proyecto y ajustes final.
 - El proyecto podra sufrir modificaciones con la incorporacion del proyecto estructural como tambien con la ley 962(accesibilidad fisica) y las medidas de seguridad e incendio y las instalaciones correspondientes
 - Todo el proyecto esta sujeto a las aprobaciones municipales pertinentes

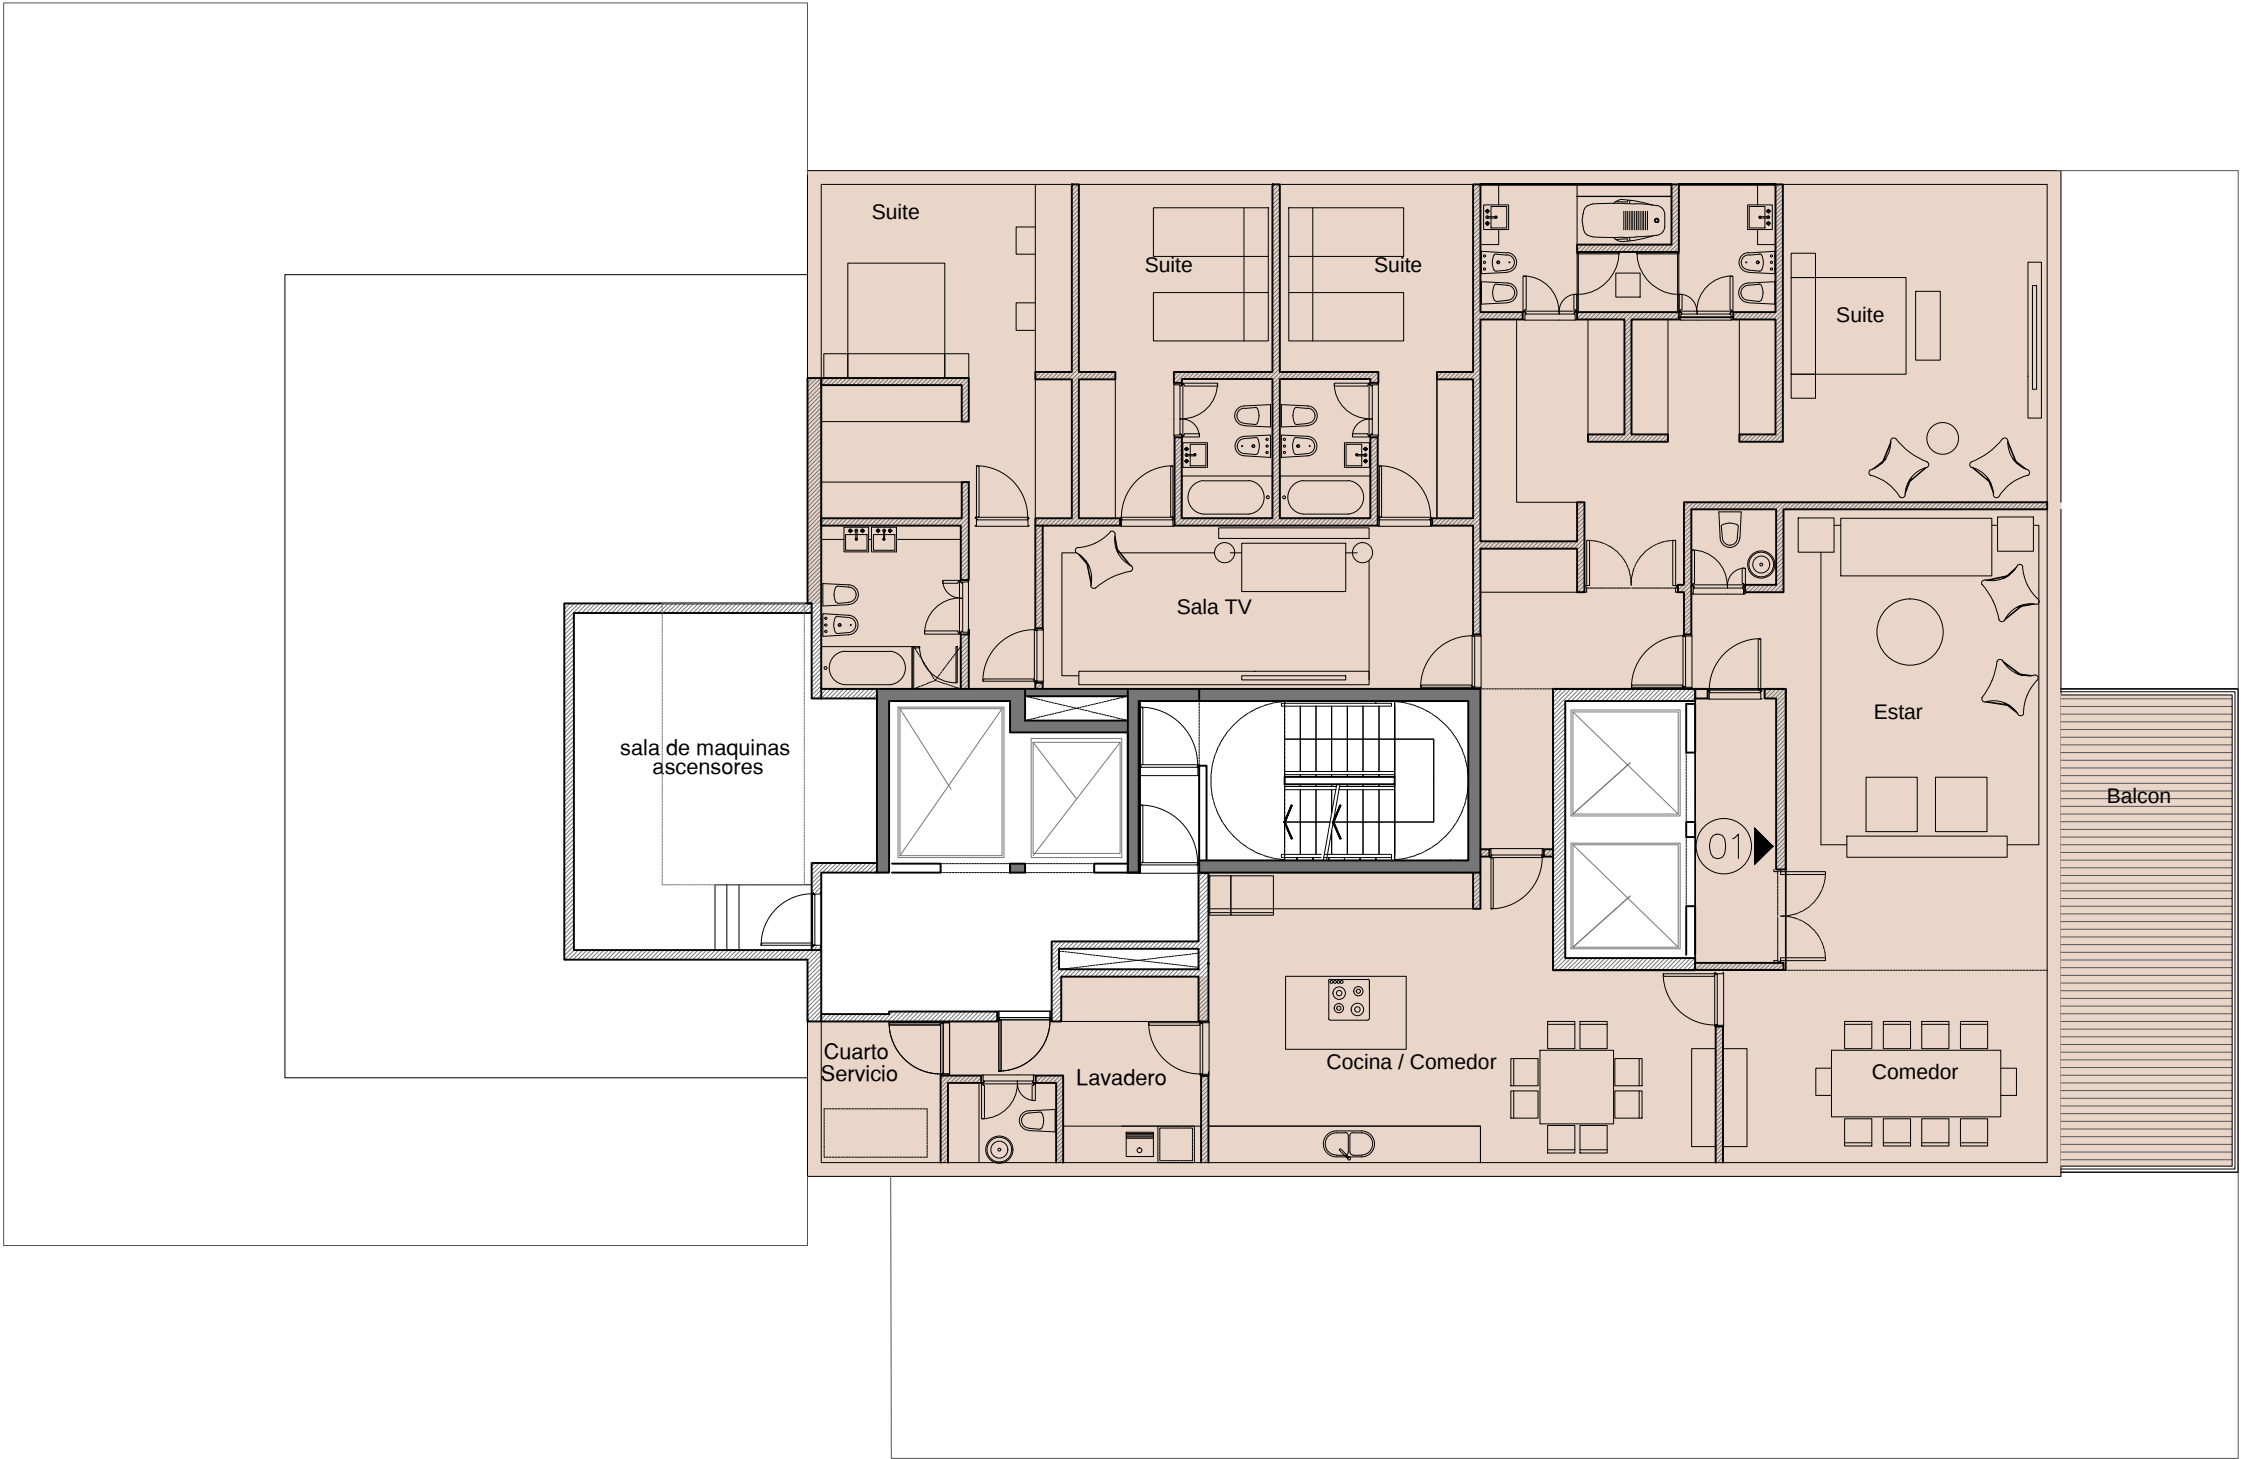

Calle Guatemala

Calle Godoy Cruz

- Nota:
- Las medidas y dibujos son aproximados y orientativos. Las superficies podran tener una variacion entre un +/- 5% de acuerdo al avance del proyecto y ajustes final.
 - El proyecto podra sufrir modificaciones con la incorporacion del proyecto estructural como tambien con la ley 962(accesibilidad fisica) y las medidas de seguridad e incendio y las instalaciones correspondientes
 - Todo el proyecto esta sujeto a las aprobaciones municipales pertinentes

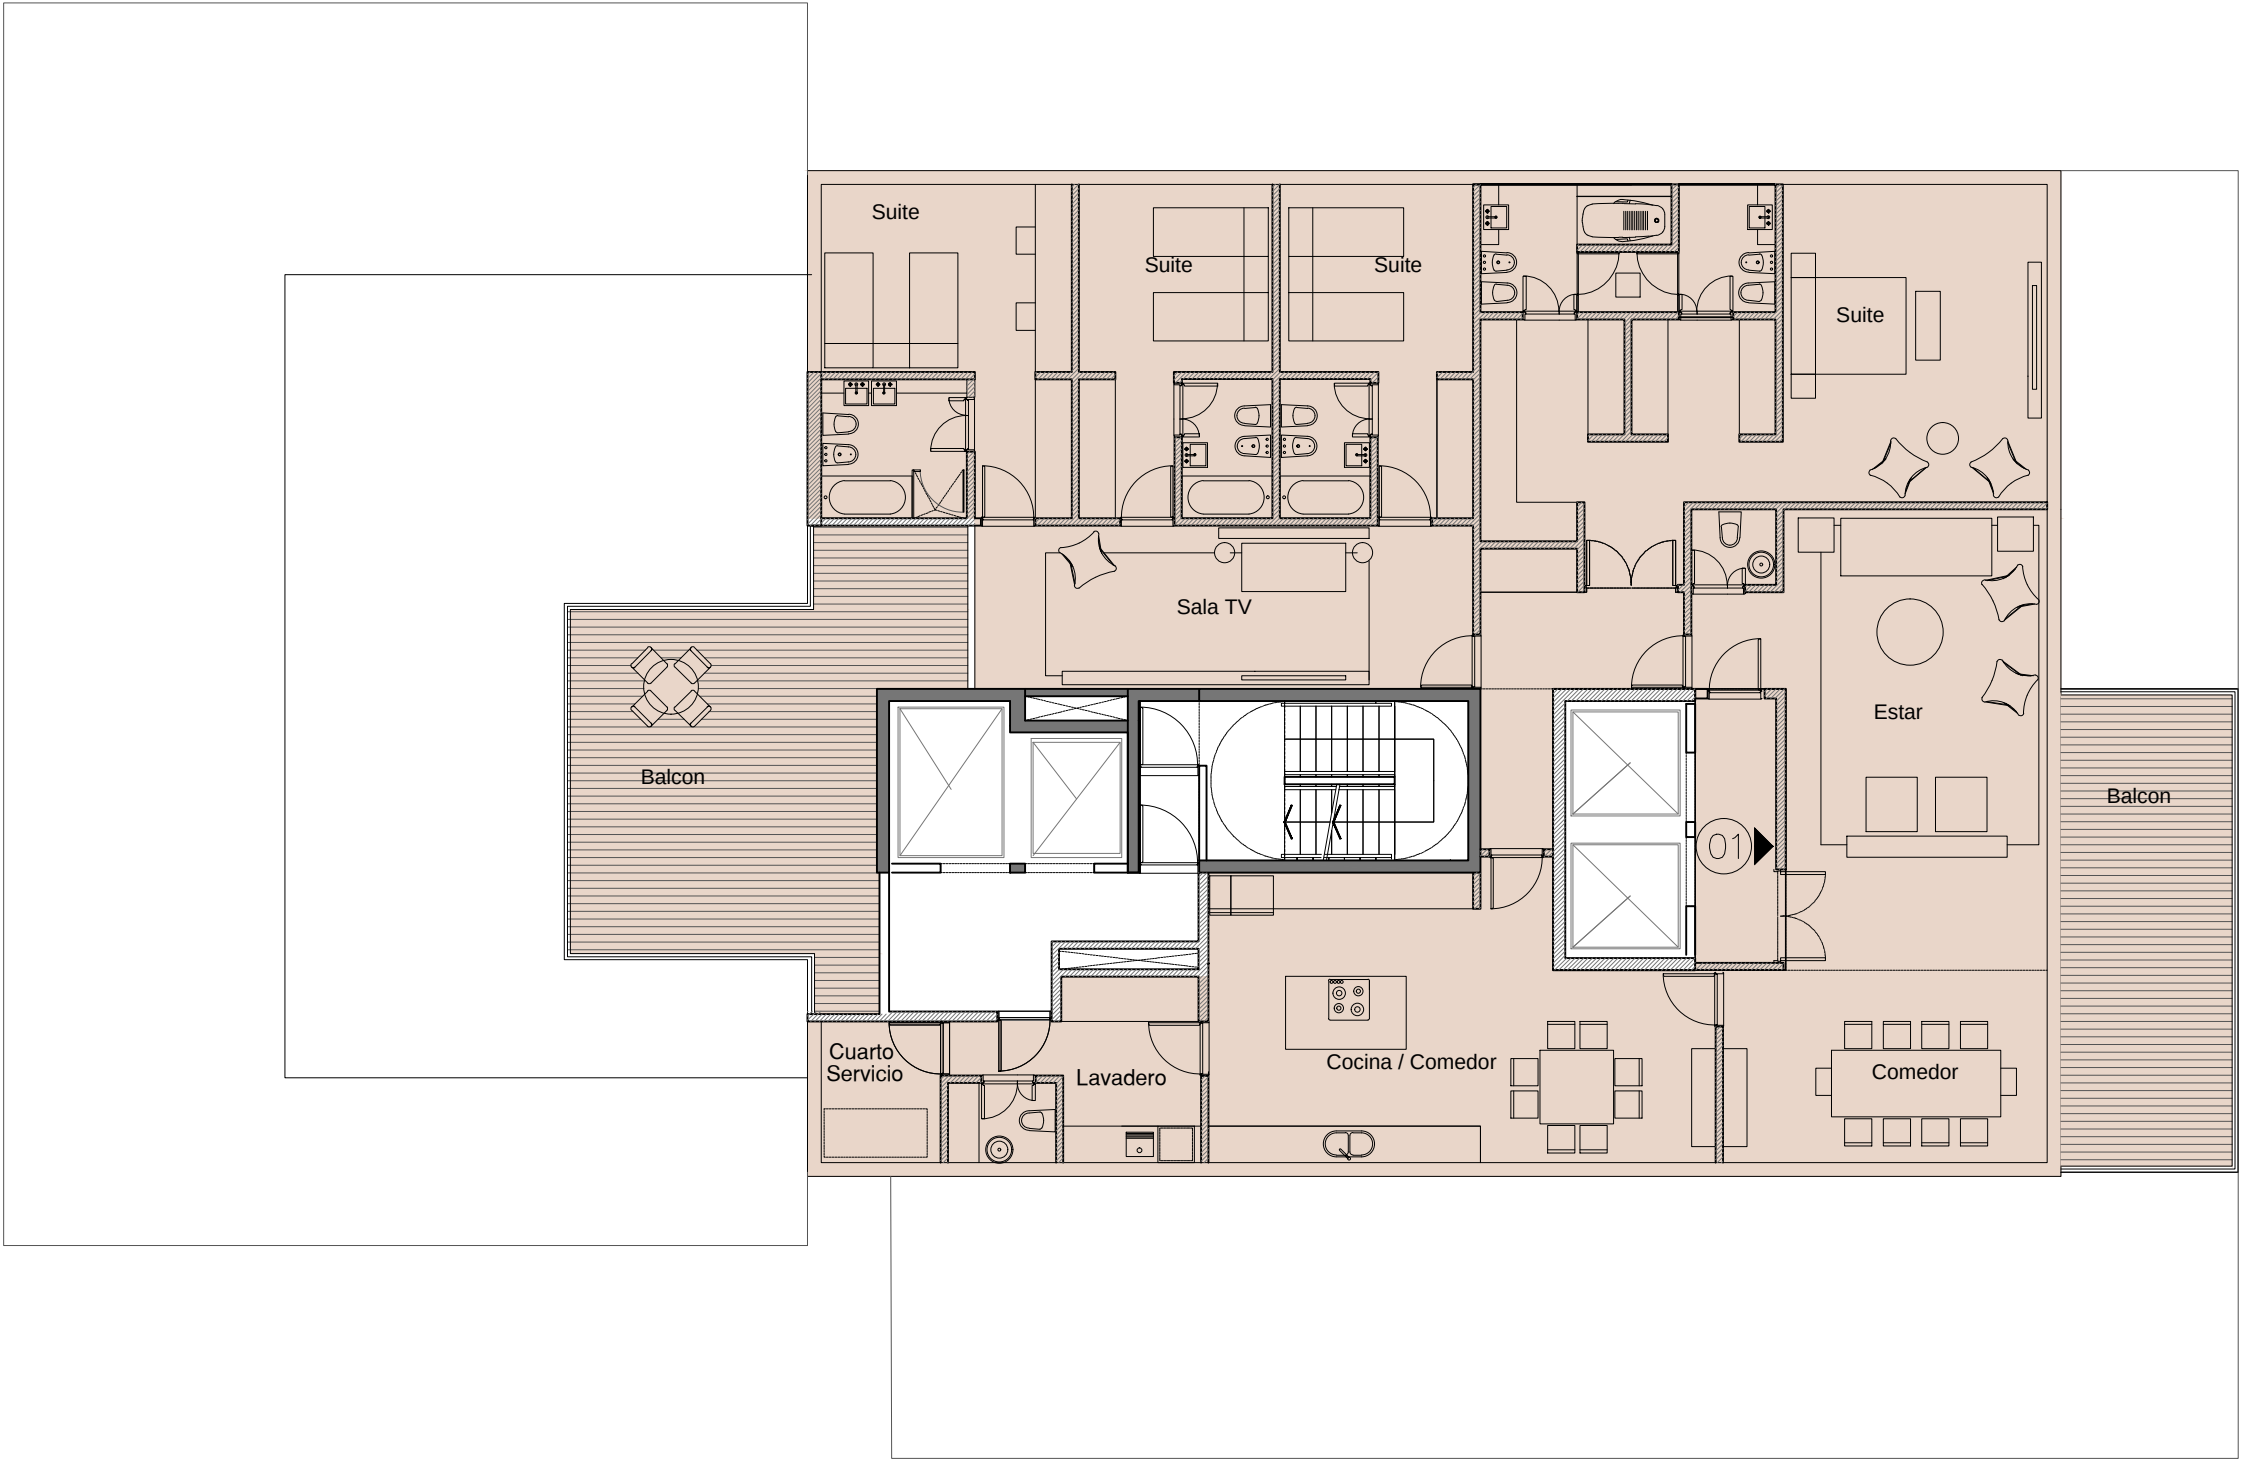


Calle Guatemala

Calle Godoy Cruz

- Nota:
- Las medidas y dibujos son aproximados y orientativos.
Las superficies podran tener una variacion entre un +/- 5% de acuerdo al avance del proyecto y ajustes final.

- El proyecto podra sufrir modificaciones con la incorporacion del proyecto estructural como tambien con la ley 962(accesibilidad fisica) y las medidas de seguridad e incendio y las instalaciones correspondientes


- Todo el proyecto esta sujeto a las aprobaciones municipales pertinentes

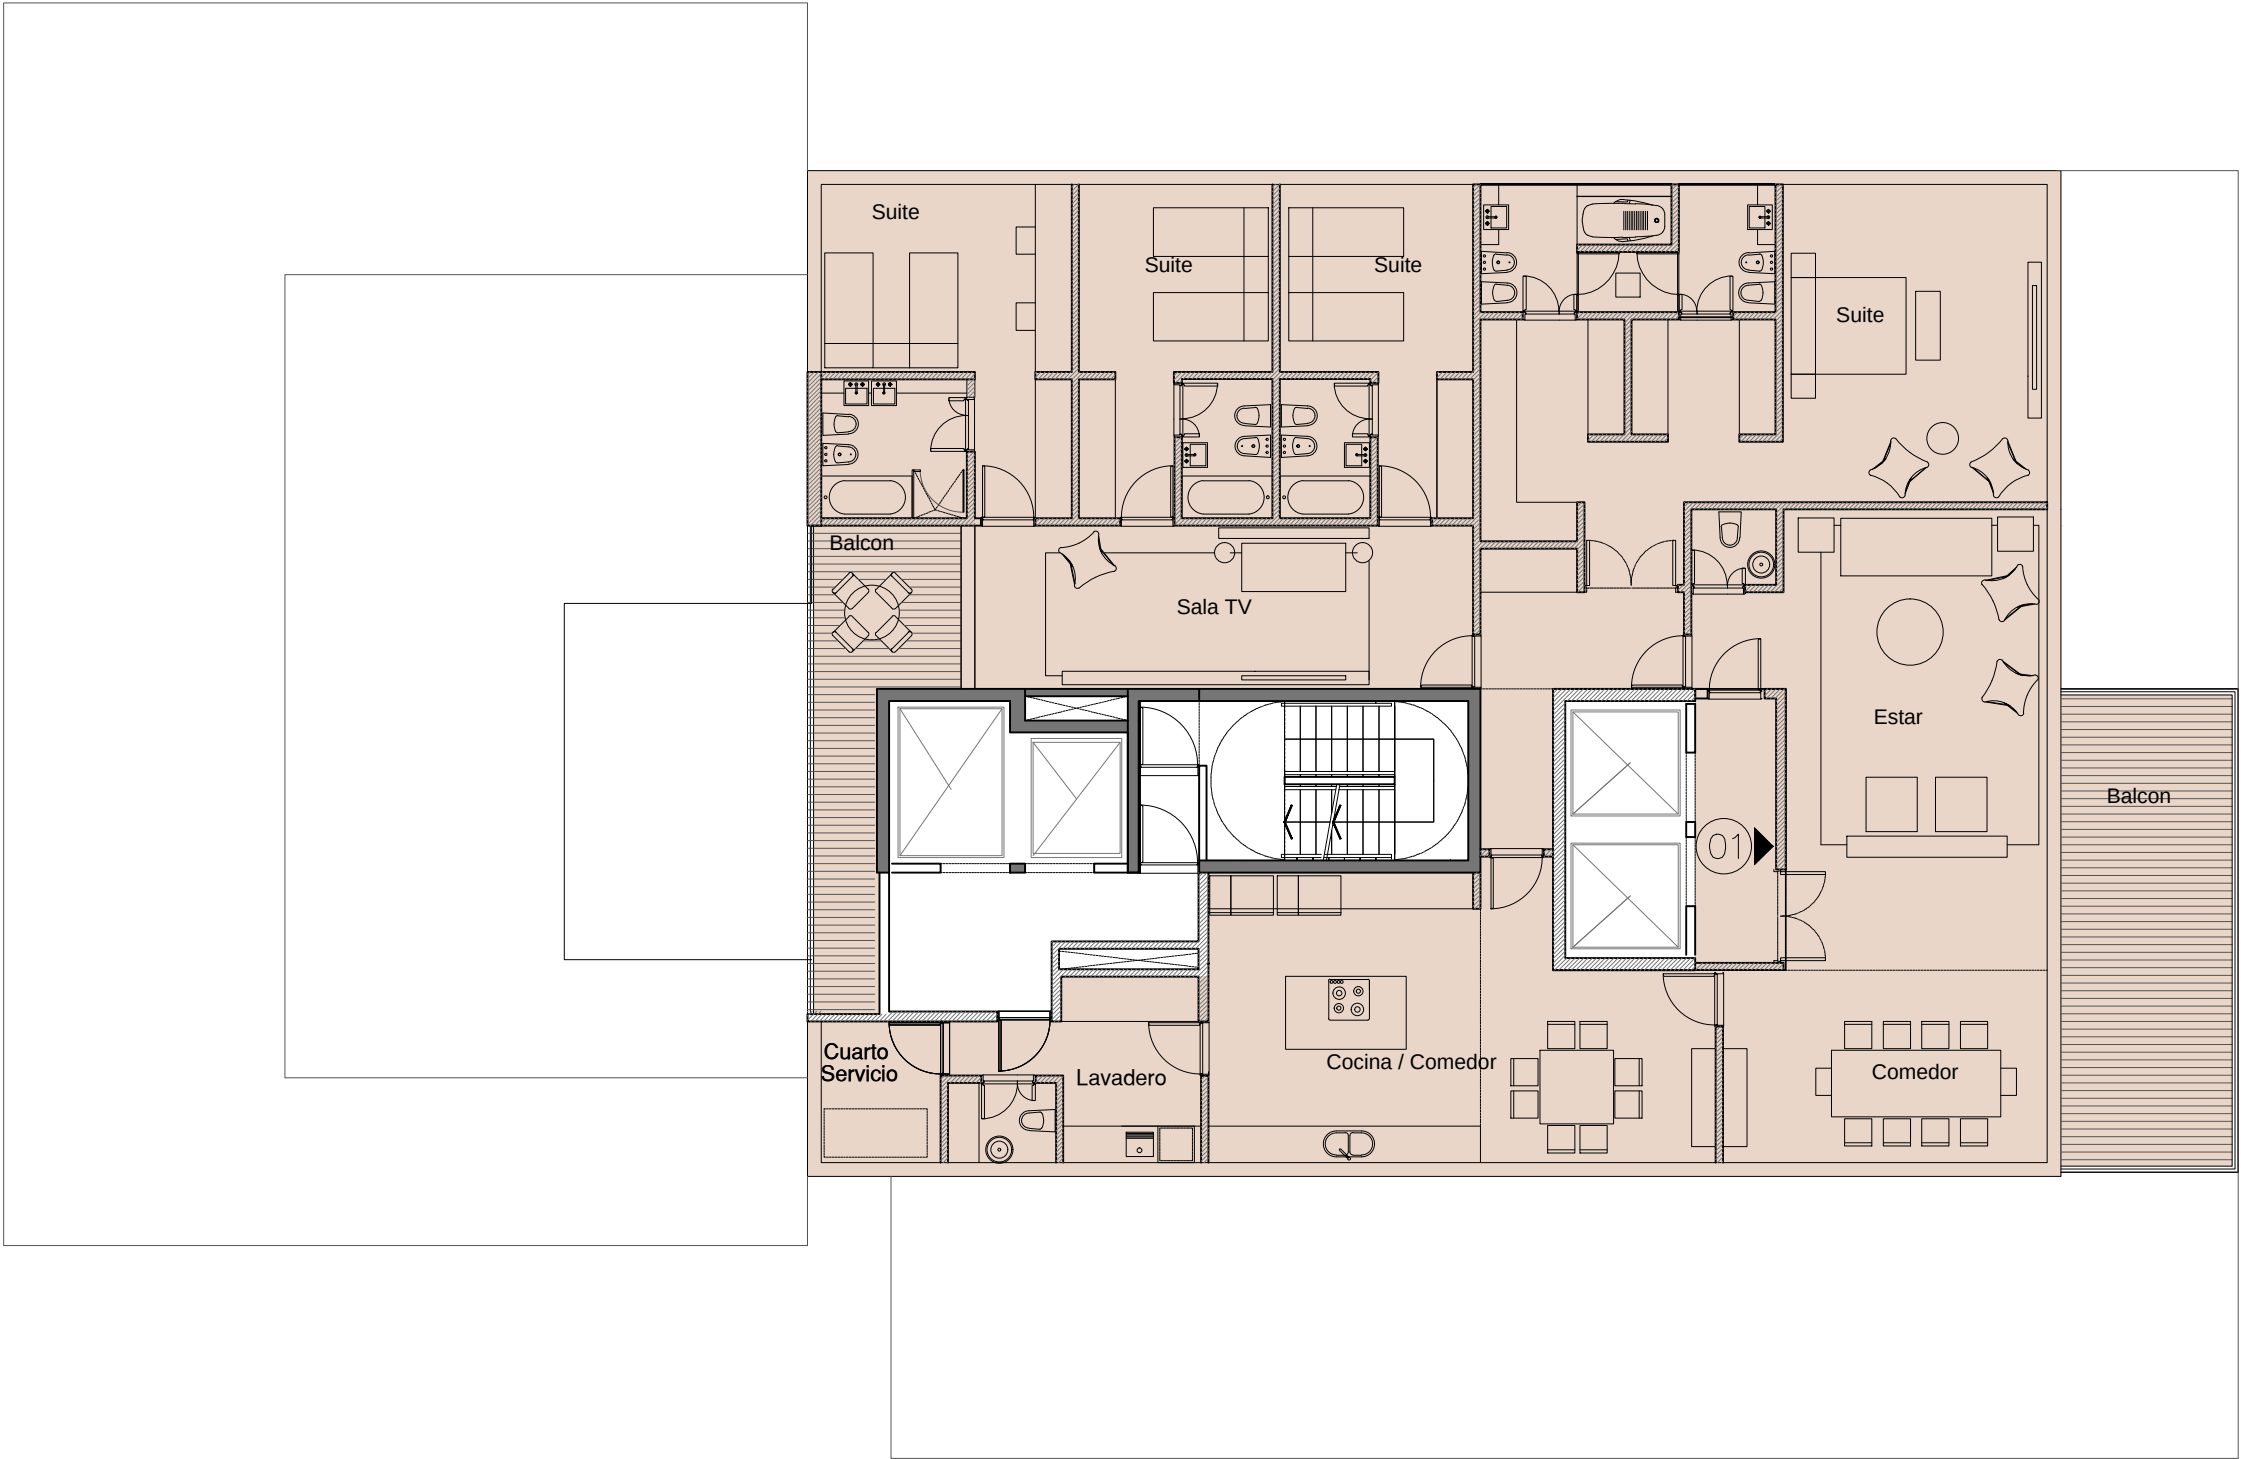

Calle Guatemala

Calle Godoy Cruz

- Nota:
- Las medidas y dibujos son aproximados y orientativos. Las superficies podran tener una variacion entre un +/- 5% de acuerdo al avance del proyecto y ajustes final.
 - El proyecto podra sufrir modificaciones con la incorporacion del proyecto estructural como tambien con la ley 962(accesibilidad fisica) y las medidas de seguridad e incendio y las instalaciones correspondientes
 - Todo el proyecto esta sujeto a las aprobaciones municipales pertinentes

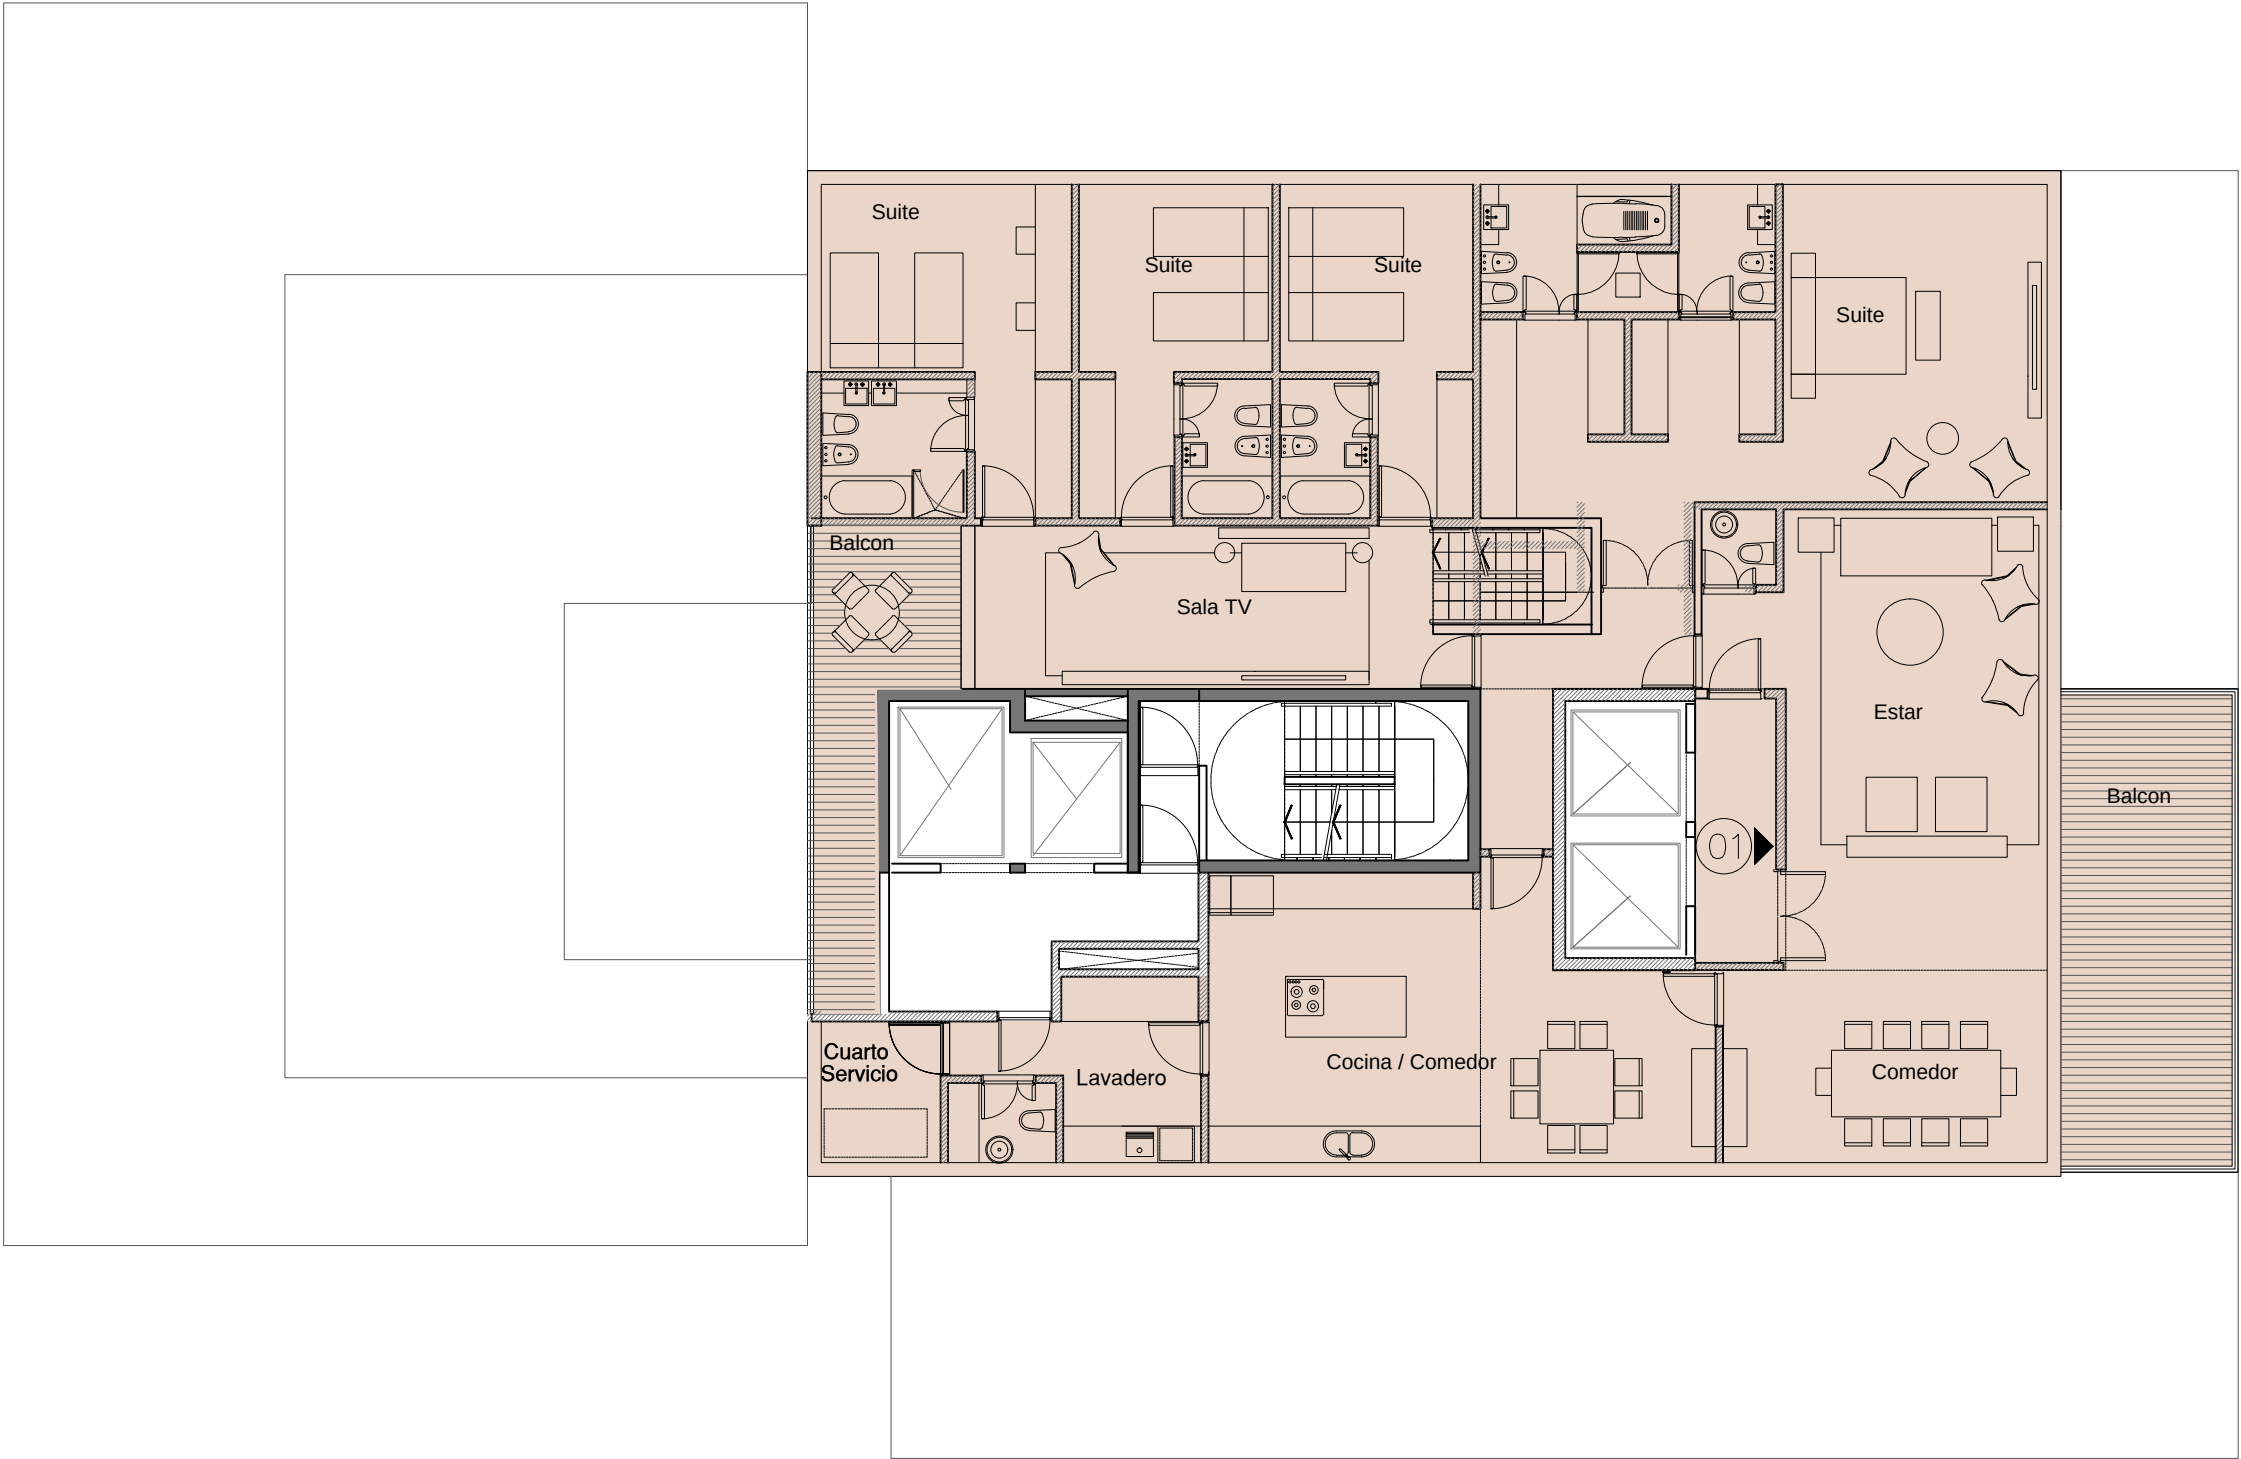


Calle Guatemala

Calle Godoy Cruz

Nota:

- Las medidas y dibujos son aproximados y orientativos. Las superficies podran tener una variacion entre un +/- 5% de acuerdo al avance del proyecto y ajustes final.
- El proyecto podra sufrir modificaciones con la incorporacion del proyecto estructural como tambien con la ley 962(accesibilidad fisica) y las medidas de seguridad e incendio y las instalaciones correspondientes
- Todo el proyecto esta sujeto a las aprobaciones municipales pertinentes

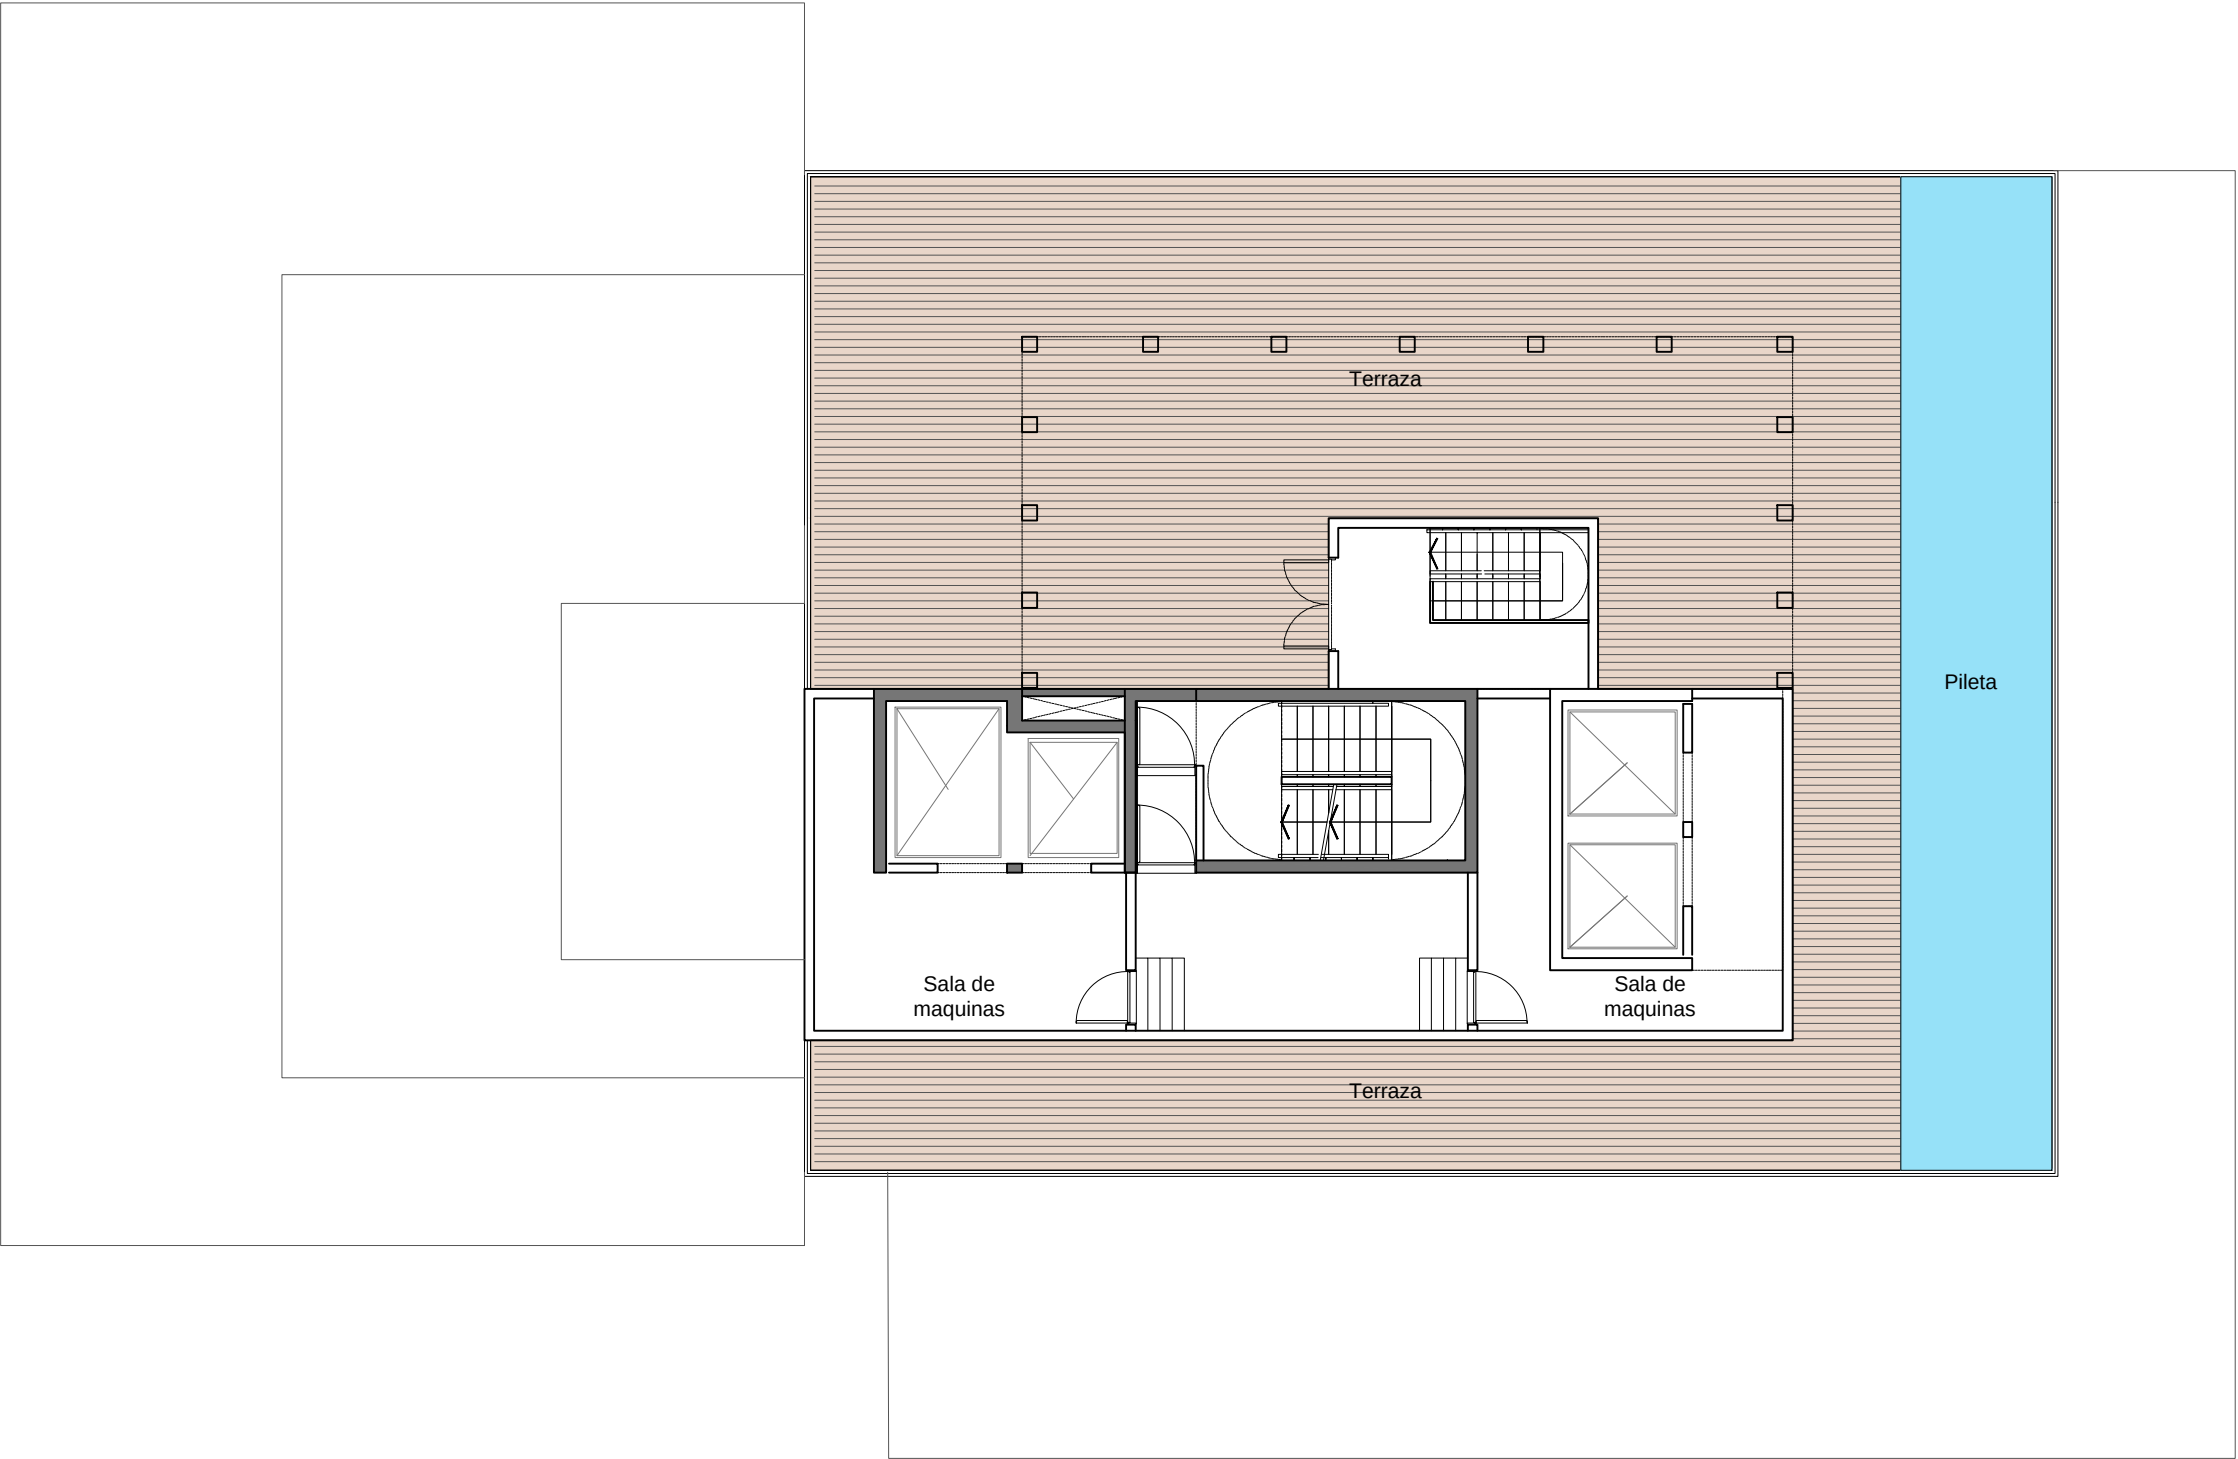



Nota:

- Las medidas y dibujos son aproximados y orientativos. Las superficies podrán tener una variación entre un +/- 5% de acuerdo al avance del proyecto y ajustes final.
- El proyecto y la cantidad de cocheras podrá sufrir modificaciones con la incorporación del proyecto estructural como también con la ley 962 (accesibilidad física) y las medidas de seguridad e incendio y las instalaciones correspondientes
- Todo el proyecto está sujeto a las aprobaciones municipales pertinentes

